
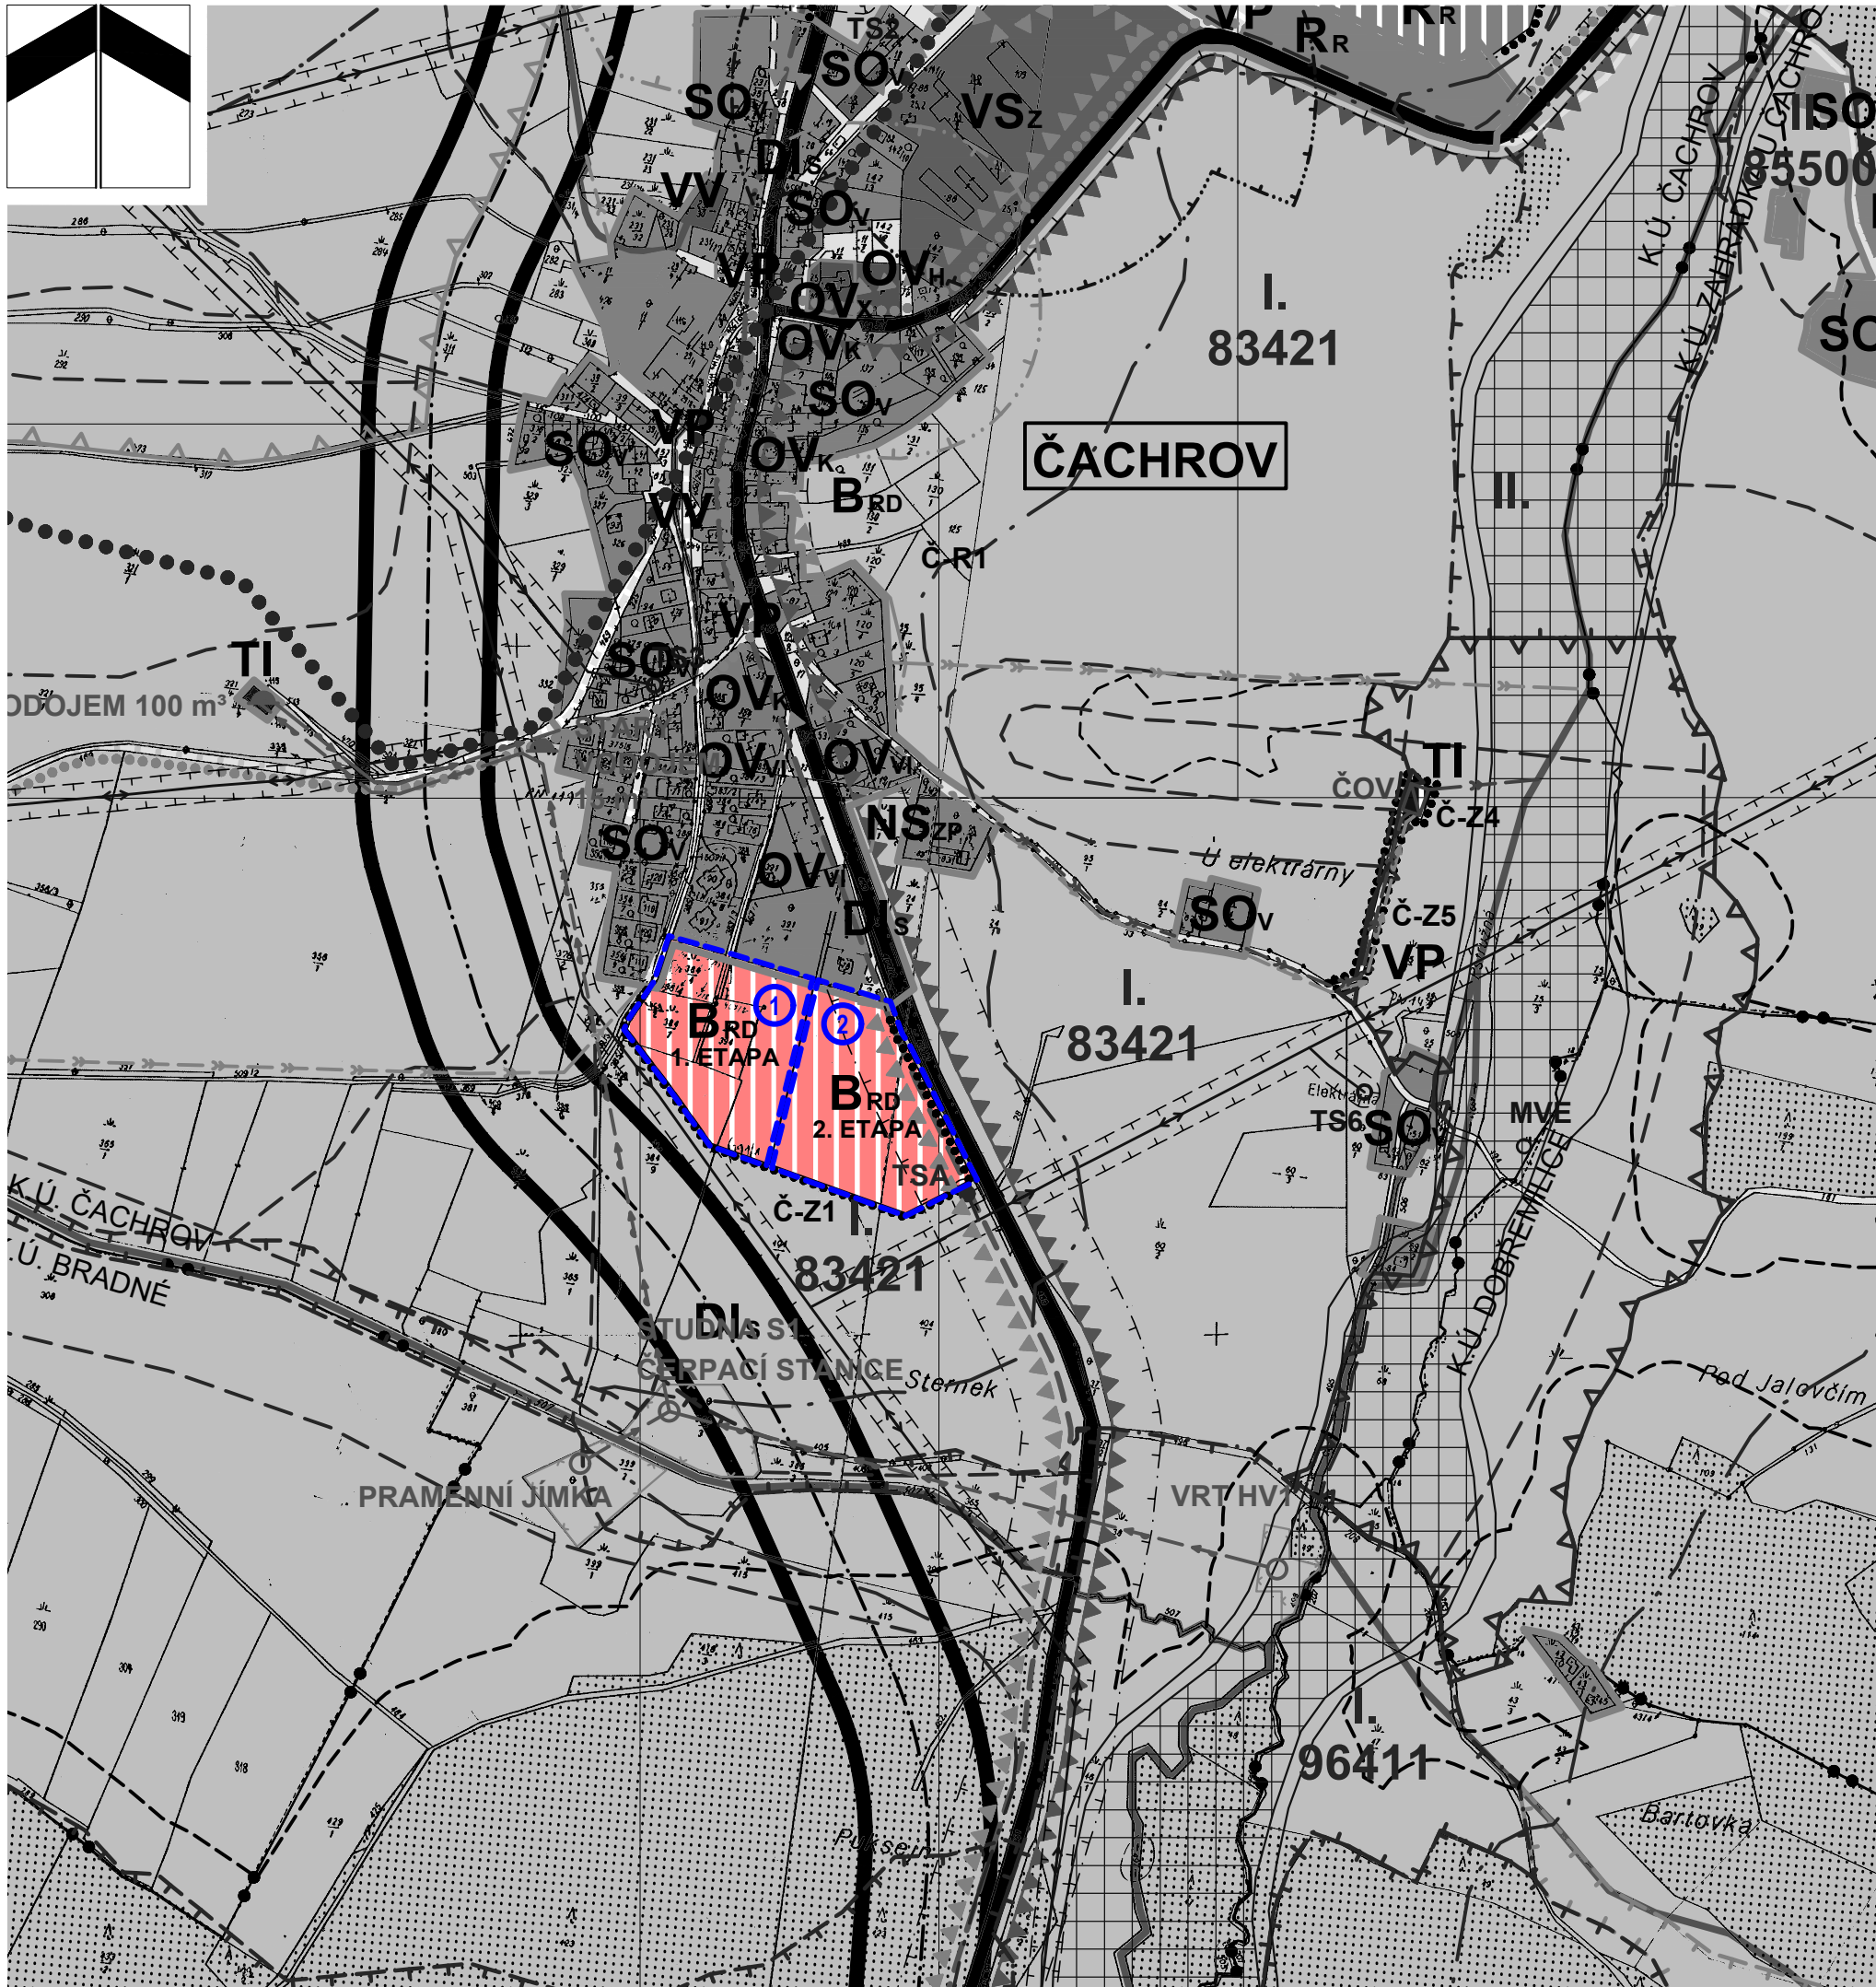


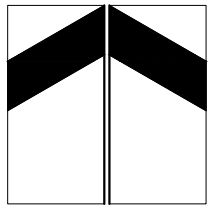


ÚS ČACHROV


lokalita Č-Z1 (Brd) 1:5000

LEGENDA:


stav

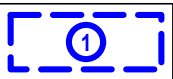

hranice řešeného území - 1. etapa výstavby

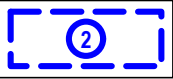

hranice řešeného území - 2. etapa výstavby

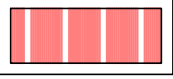

plochy bydlení - vymezené ÚP

výkres širších vztahů



ÚS ČACHROV


lokalita Č-Z1 (Brd) 1:1000

LEGENDA:

stav	1. etapa	2. etapa	
			hranice řešené lokality
			návrh parcelace
			dočasné řešení pro 1. etapu
			stavební pozemky
			veřejná zeleň
			obslužné komunikace
			kontejnery na tříděný odpad

1. etapa: 1a, 1b - stavební pozemek (možnost rozdělení), 2-10 - stavební pozemky, 21 - obslužná komunikace (severní větev), 22 - obslužná komunikace (jižní větev), 23 - veřejná zeleň

2. etapa: 11-20 - stavební pozemek, 24 - obslužná komunikace, 25 - veřejná zeleň, 26 - veřejná zeleň (koridor kanalizace, územní rezerva pro napojení na I/27), 27 - koridor telefonního kabelu

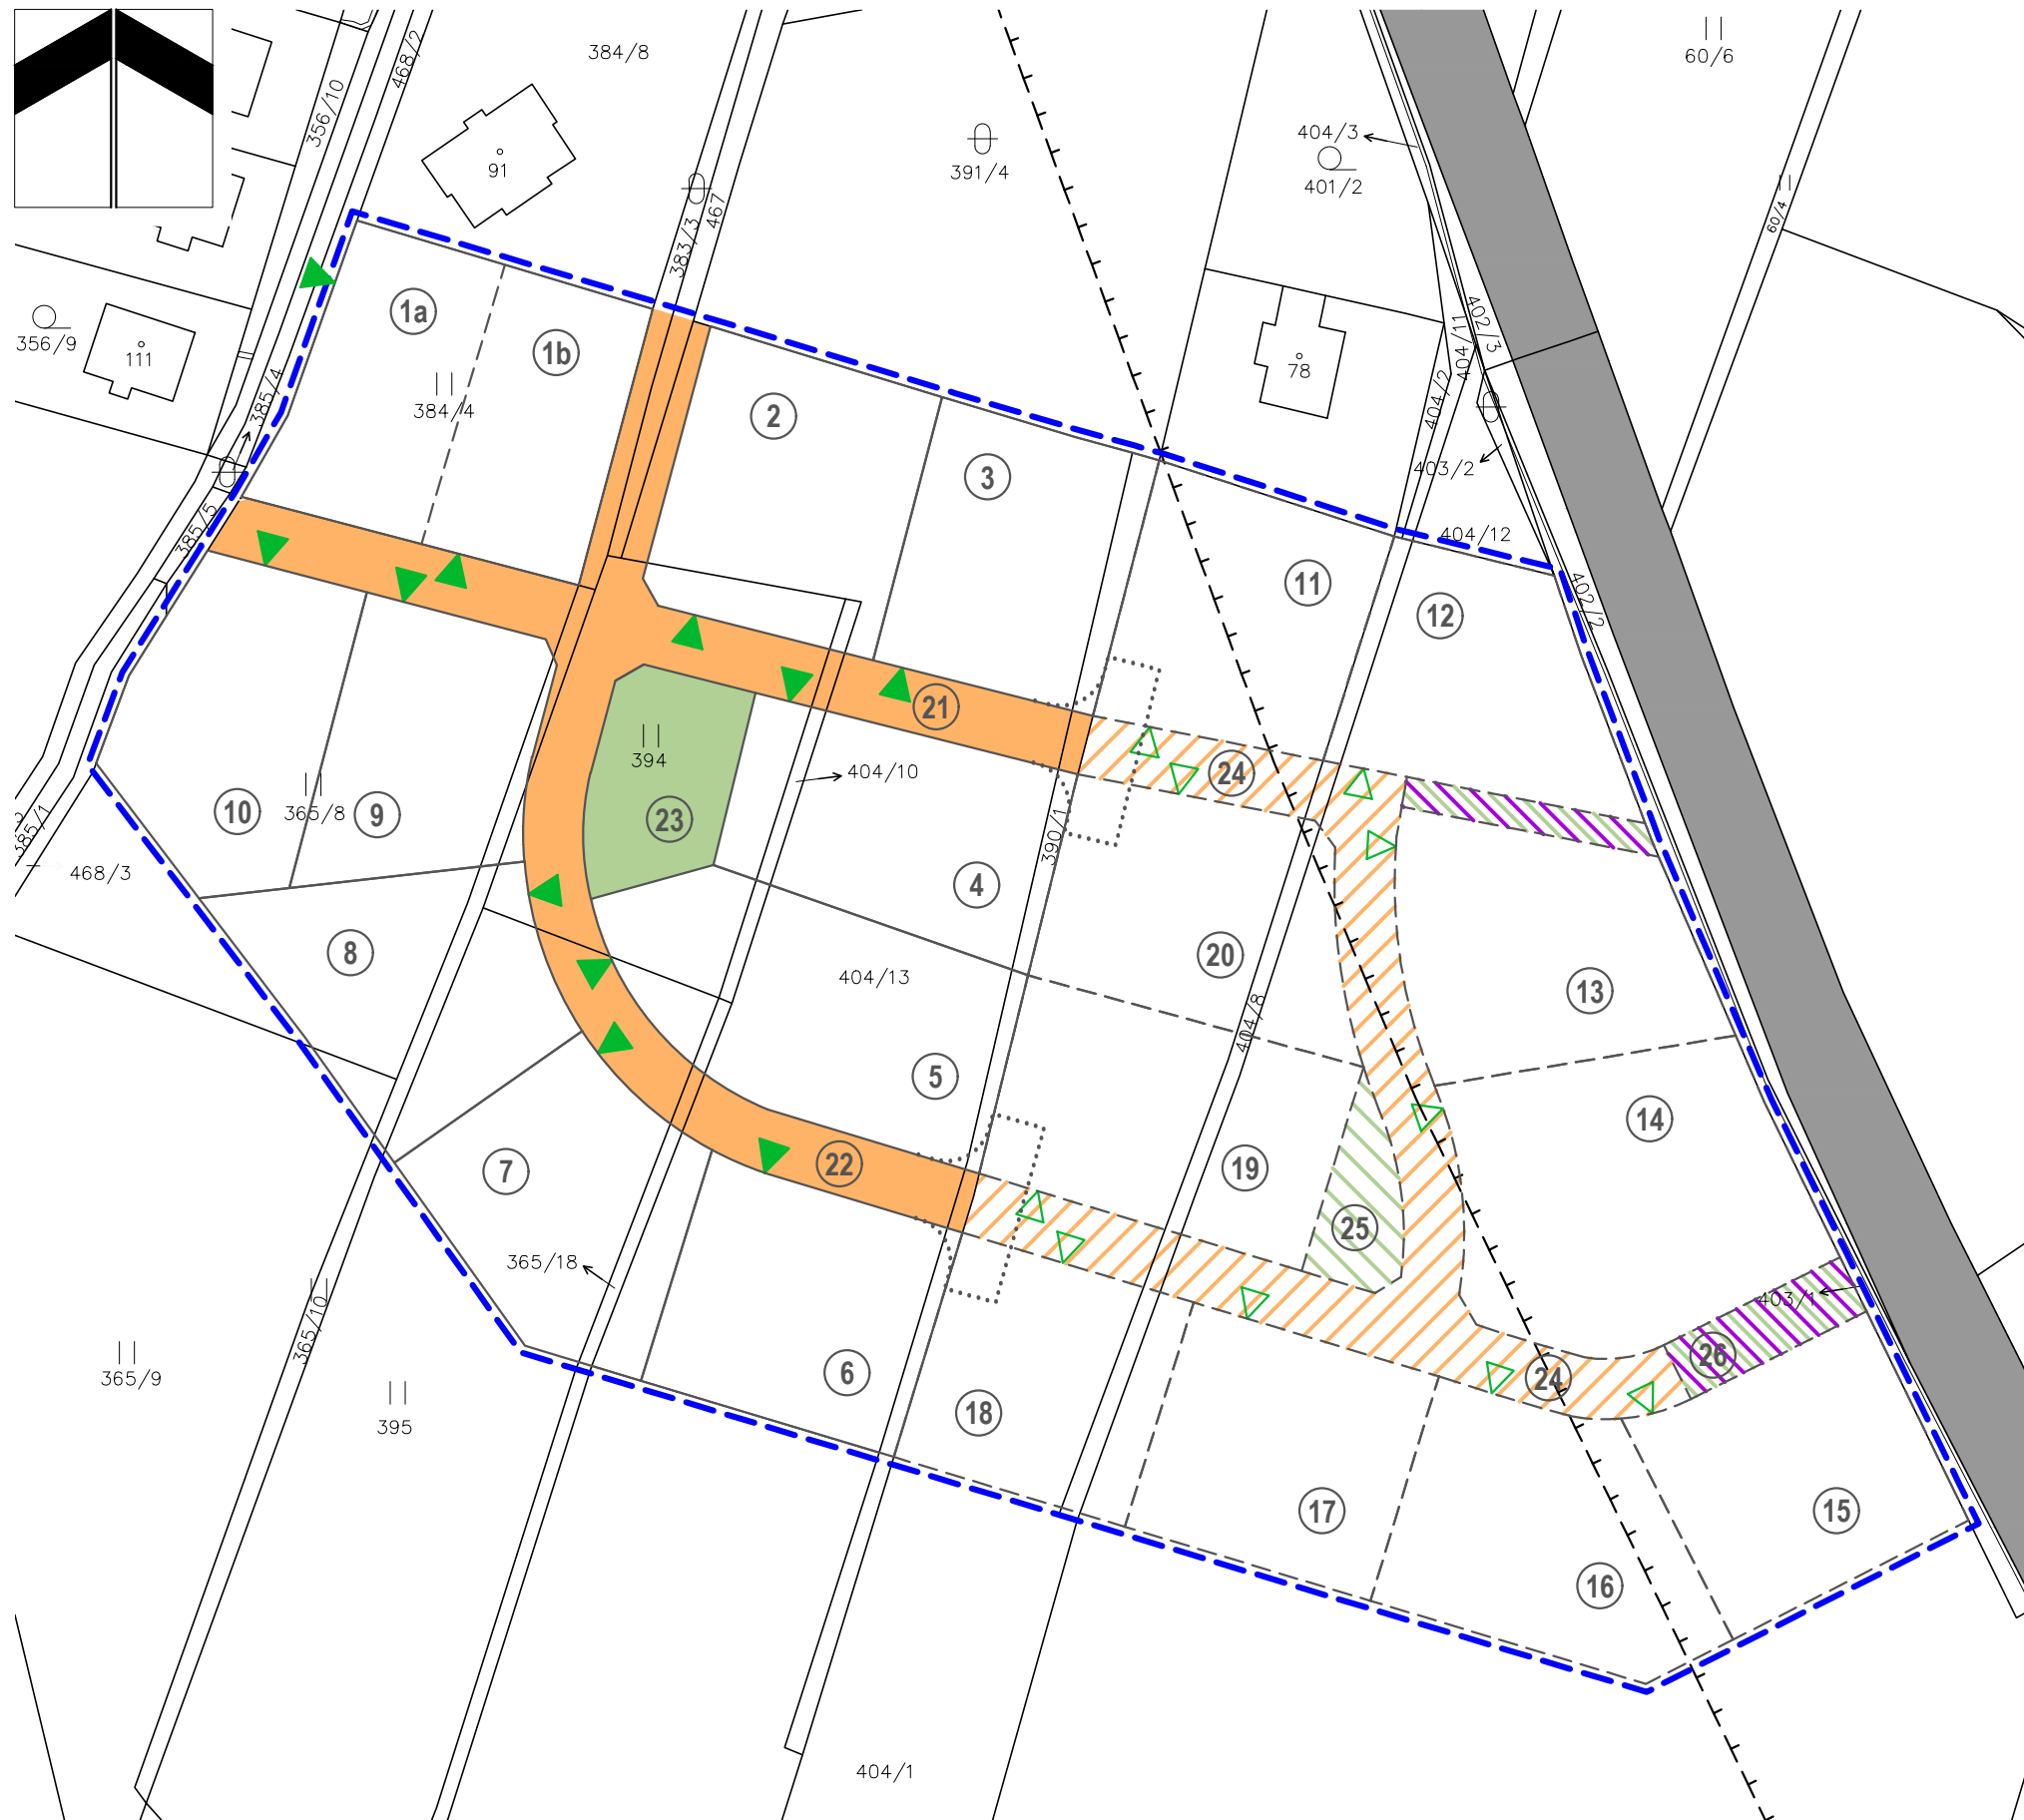


ÚS ČACHROV

lokalita Č-Z1 (Brd) 1:1000

LEGENDA:

stav	1. etapa	2. etapa	
			hranice řešené lokality
			návrh parcelace
			obslužná komunikace D
			dočasné obratiště 1. etapy
			vjezdy na stavební pozemky
			veřejná zeleň
			koridor technické infrastruktury
			silnice I/27 (Klatovy - Železná Ruda)
			ochranné pásmo silnice I/27


schéma zklidněné komunikace D - šířka 8 m

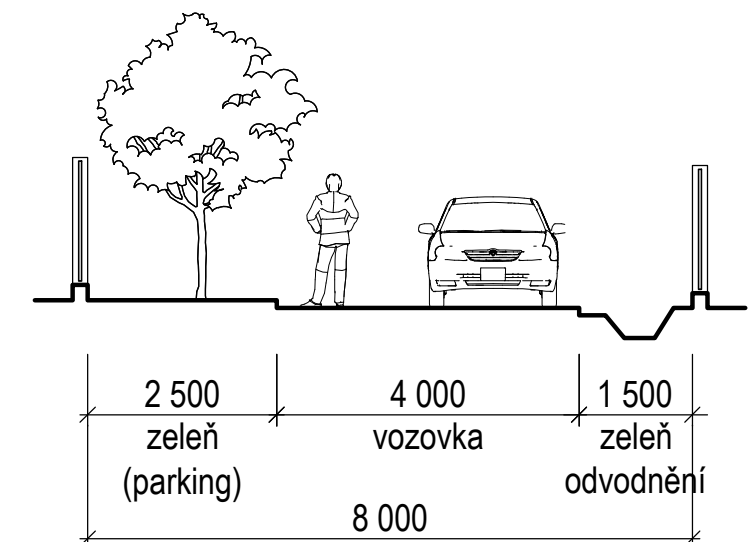

1. etapa: 1a, 1b - stavební pozemek (možnost rozdělení), 2-10 - stavební pozemky, 21 - obslužná komunikace (severní větev), 22 - obslužná komunikace (jižní větev), 23 - veřejná zeleň

2. etapa: 11-20 - stavební pozemek, 24 - obslužná komunikace, 25 - veřejná zeleň, 26 - veřejná zeleň (koridor kanalizace, územní rezerva pro napojení na I/27), 27 - koridor telefonního kabelu

výkres dopravní infrastruktury

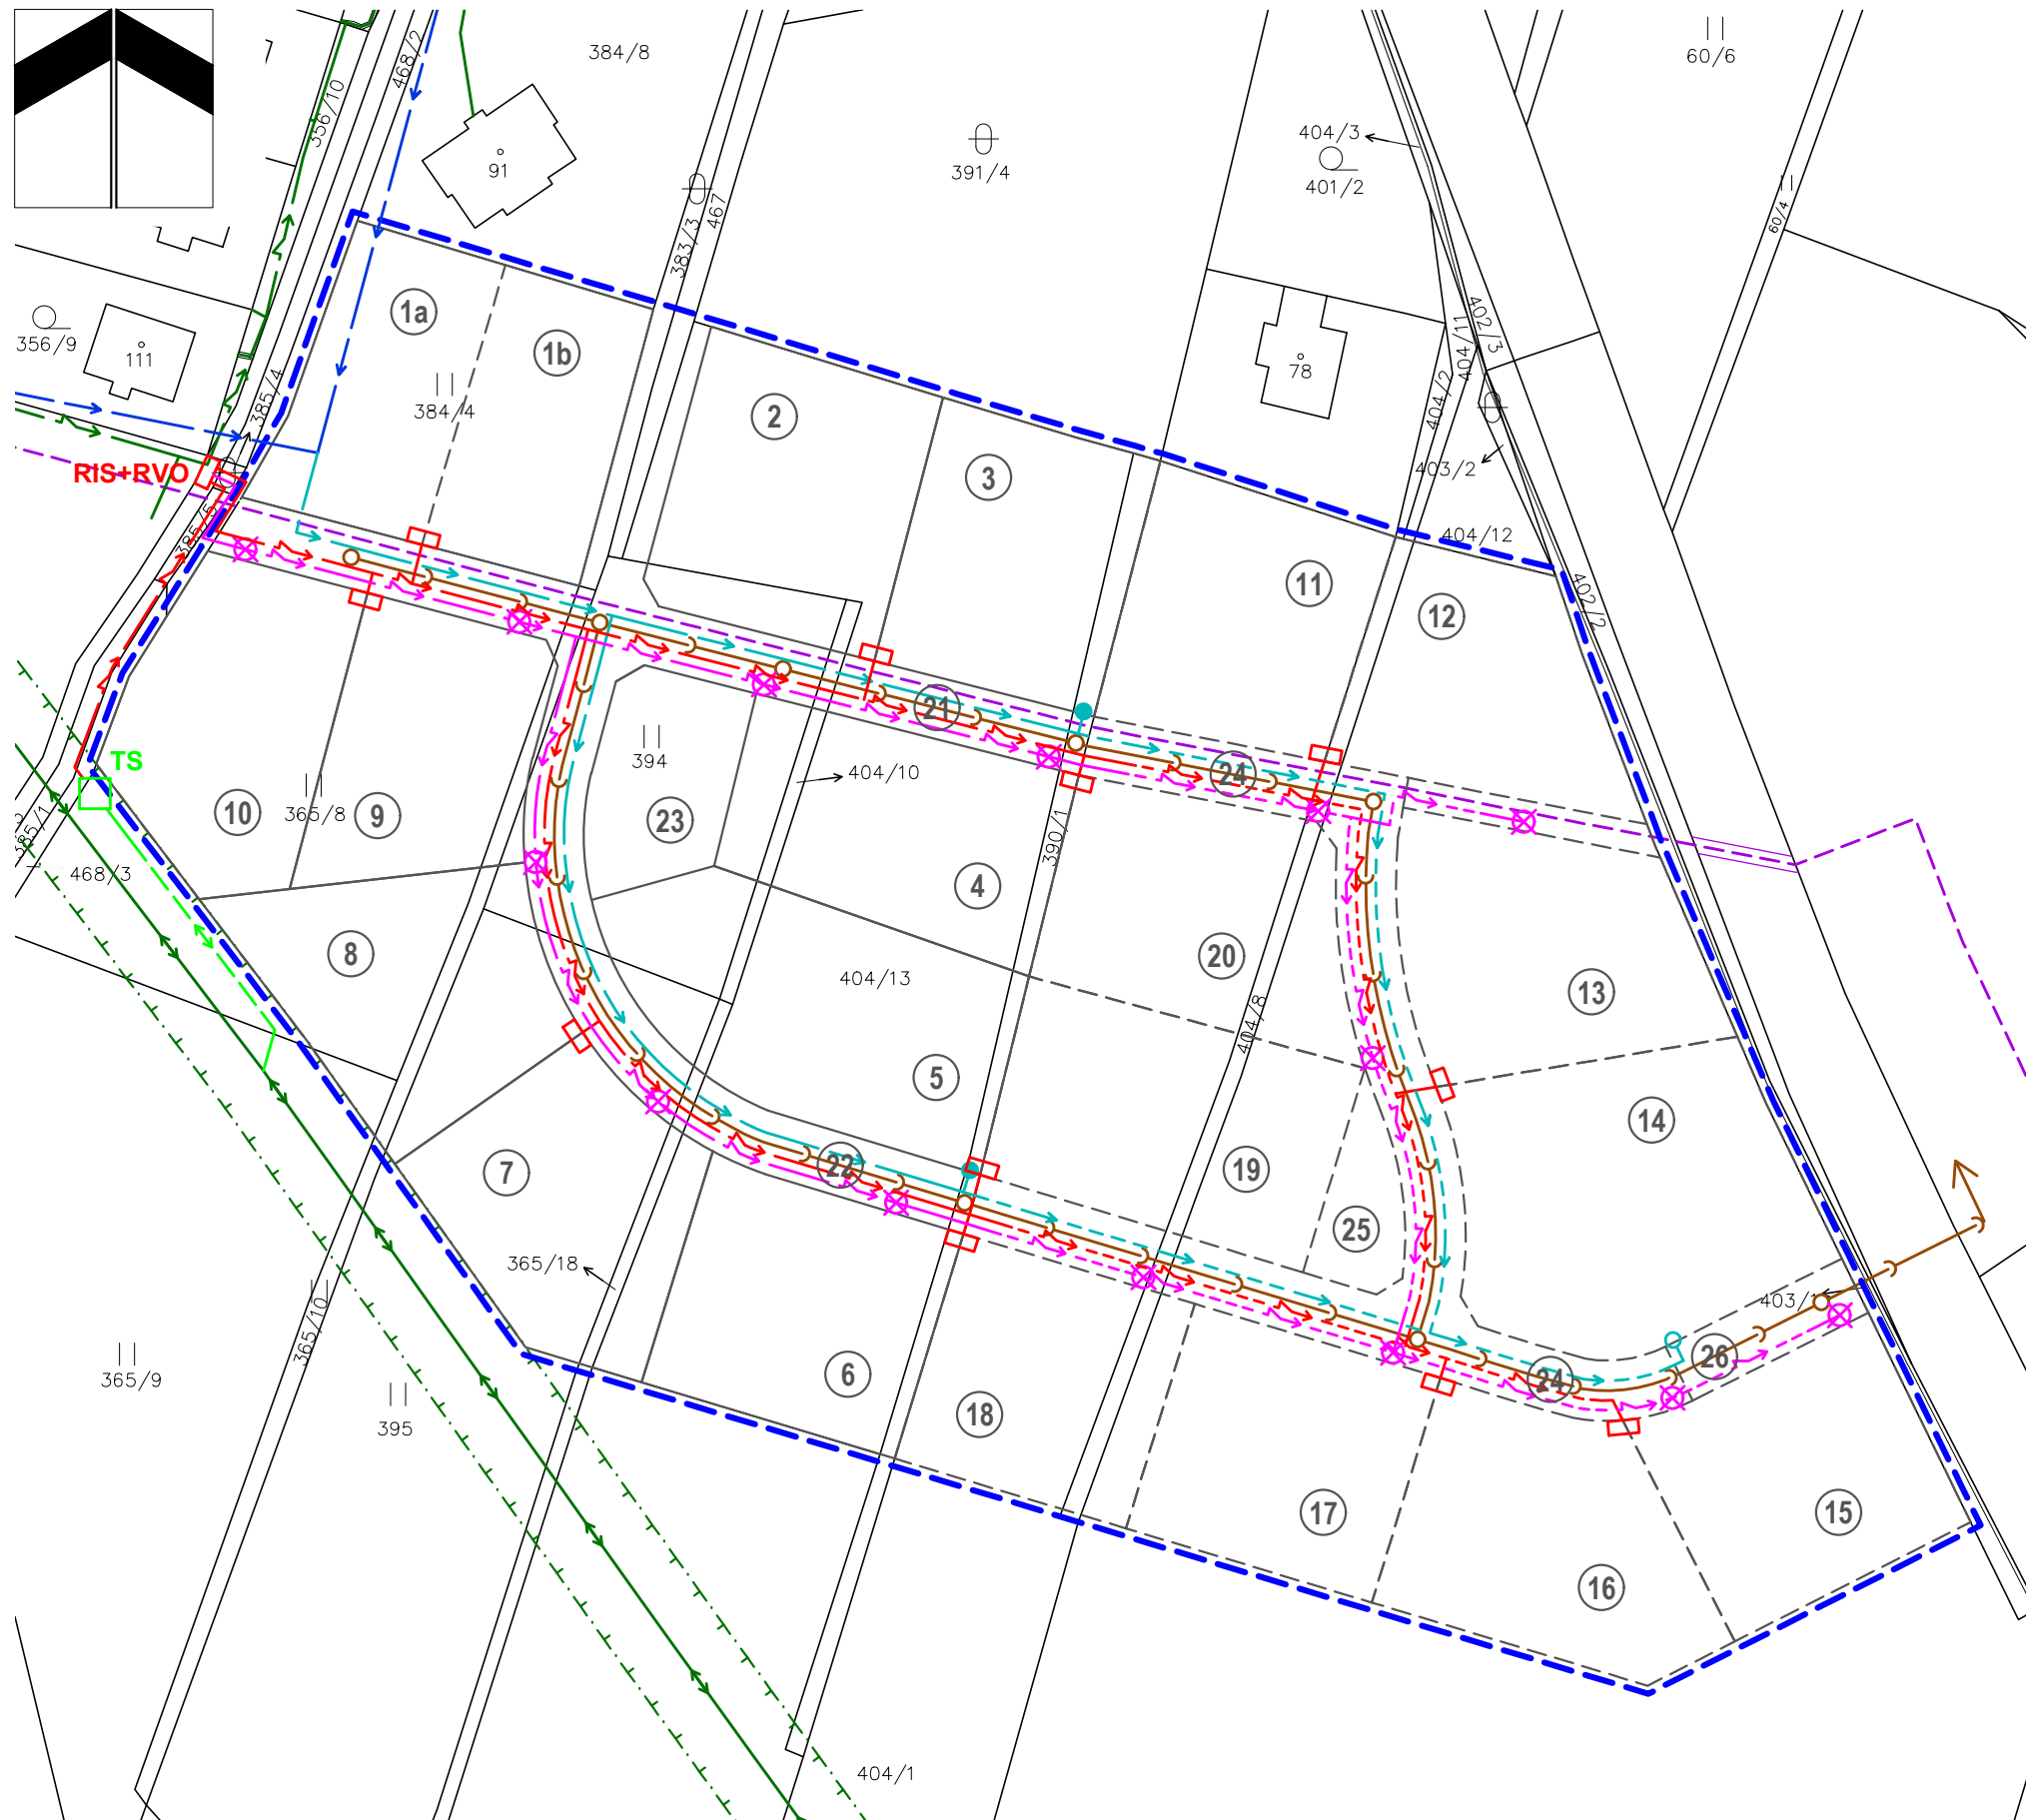

ÚS ČACHROV

lokalita Č-Z1 (Brd) 1:1000

LEGENDA:

stav	1. etapa	2. etapa	
			hranice řešené lokality
			návrh parcelace
			vodovodní řád
			hydrant
			splašková kanalizace
			nadzemní vedení VN 22 kV
			ochranné pásmo VN 22 kV
			trafostanice 22/0,4 kV včetně kabel. přívodu VN
			vedení NN 0,4 kV
			elektroměrové sloupky
			vedení veřejného osvětlení
			sloupky veřejného osvětlení
			telefonní kabel

1. etapa: 1a, 1b - stavební pozemek (možnost rozdělení), 2-10 - stavební pozemky, 21 - obslužná komunikace (severní větev),
22 - obslužná komunikace (jižní větev), 23 - veřejná zeleň

2. etapa: 11-20 - stavební pozemek, 24 - obslužná komunikace, 25 - veřejná zeleň, 26 - veřejná zeleň (koridor kanalizace,
územní rezerva pro napojení na I/27), 27 - koridor telefonního kabelu

stav	1. etapa	2. etapa

návrh parcelace

telefonní kabel

regulační prvky

orientace hlavního hřebenu
střechy

5