

ZMĚNA Č. 3 ÚZEMNÍHO PLÁNU ČACHROV

TECHNICKÁ A DOPRAVNÍ
INFRASTRUKTURA

LIST Č. 1

LEGENDA:

OZNAČENÍ A SPECIFIKACE DÍLČÍCH ZMĚN


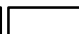
Z3/XY OZNAČENÍ DÍLČÍ ZMĚNY



NÁVRH

 HRANICE ZASTAVITELNÝCH PLOCH

DOPRAVNÍ A TECHNICKÁ INFRASTRUKTURA

NÁVRH NÁVRH RUŠENÝ

 VODOJEM  VODOJEM

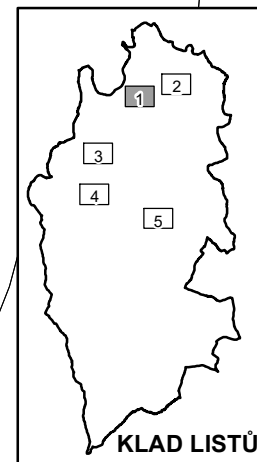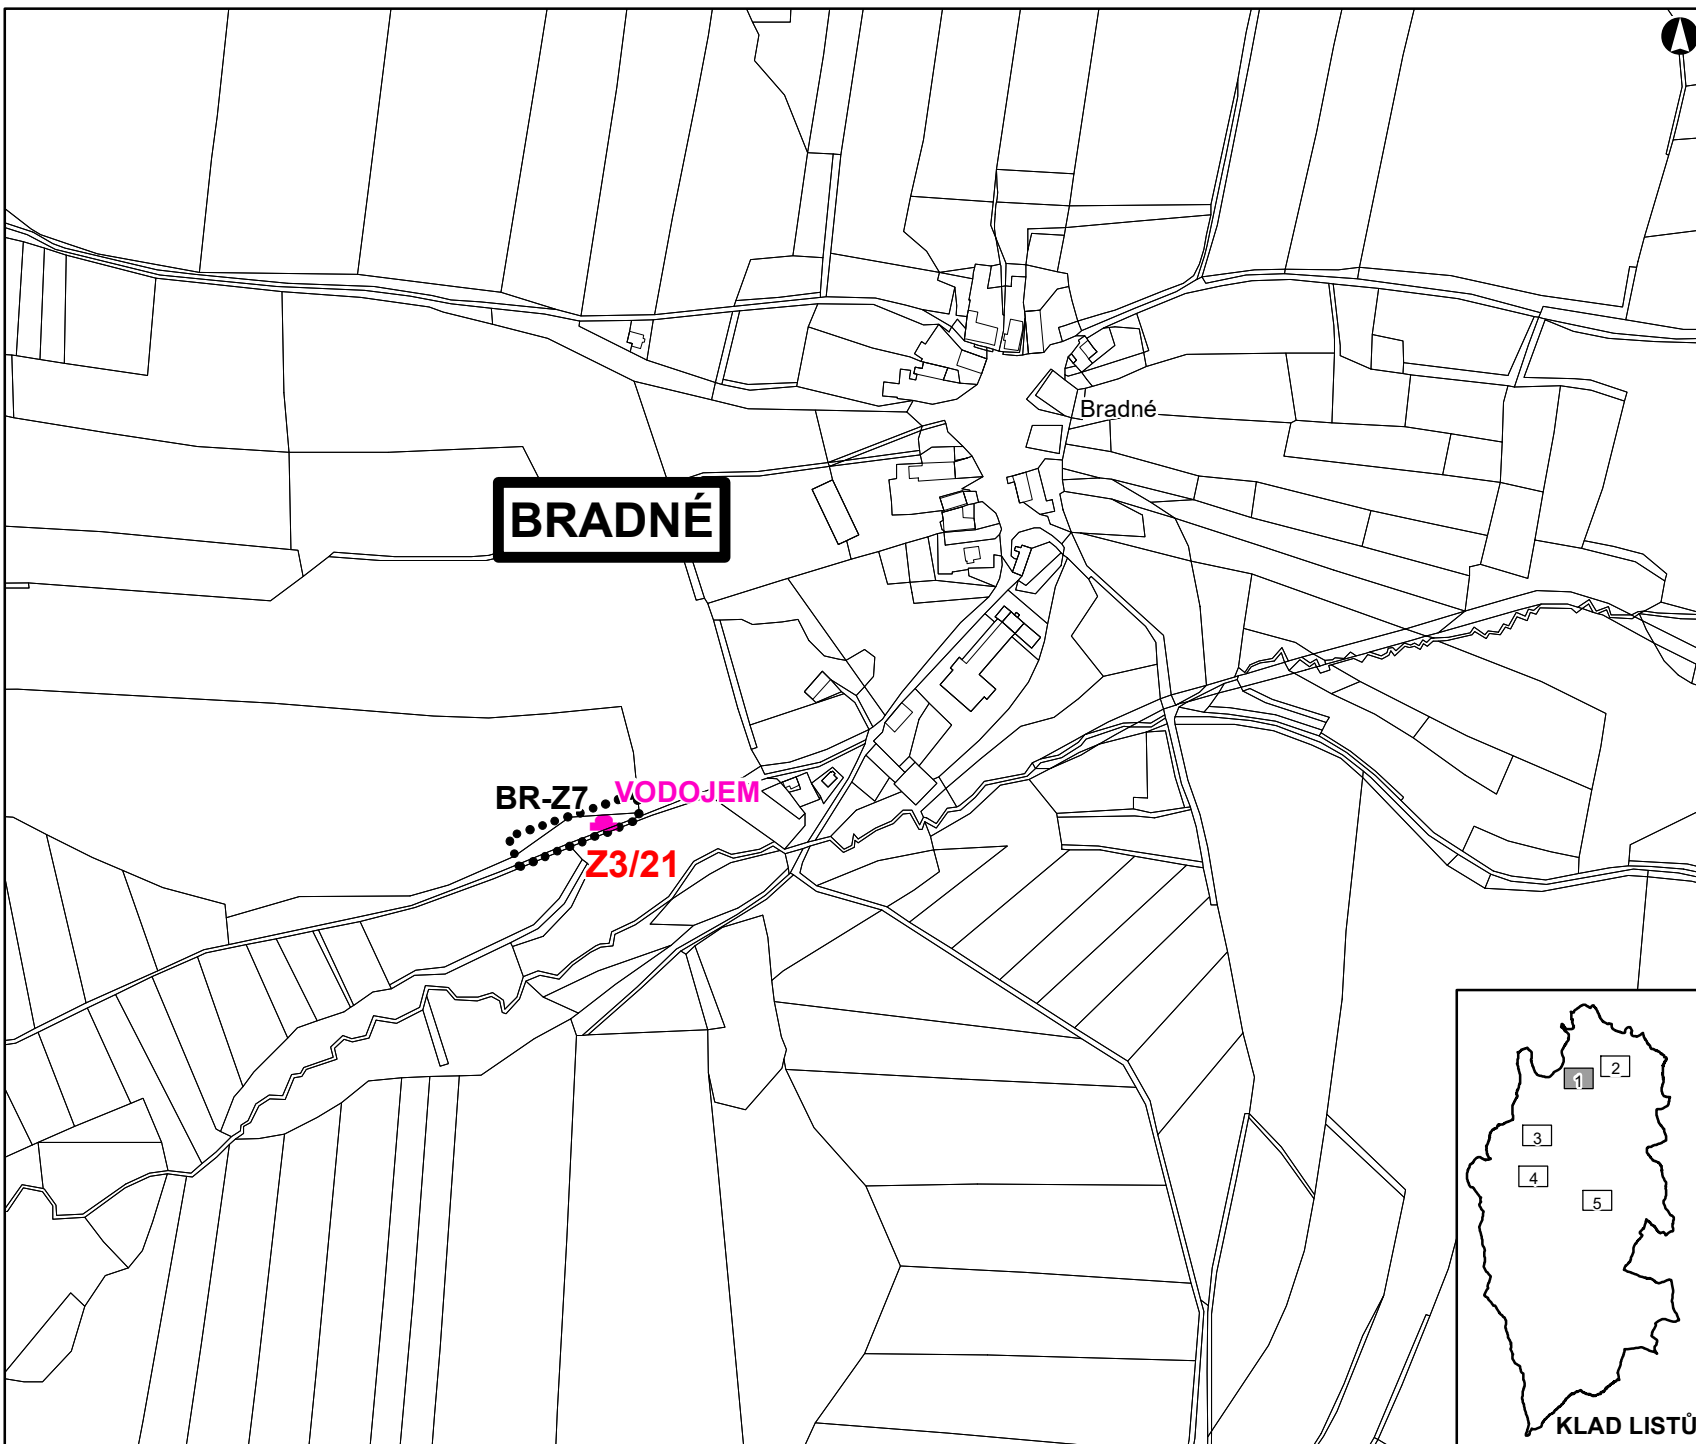

DATUM SRPEN 2020
MĚŘÍTKO 1 : 5 000

ZMĚNA Č. 3 ÚZEMNÍHO PLÁNU ČACHROV

TECHNICKÁ A DOPRAVNÍ
INFRASTRUKTURA
LIST Č. 2

LEGENDA:



OZNAČENÍ A SPECIFIKACE DÍLČÍCH ZMĚN

Z3/XY OZNAČENÍ DÍLČÍ ZMĚNY

NÁVRH NÁVRH RUŠENÝ HRANICE ZASTAVITELNÝCH PLOCH
 HRANICE PLOCH PŘESTAVBY

DOPRAVNÍ A TECHNICKÁ INFRASTRUKTURA

NÁVRH NÁVRH RUŠENÝ ÚČELOVÉ KOMUNIKACE
 ČOV ČOV ČISTÍRNA ODPADNÍCH VOD
 KANALIZACE

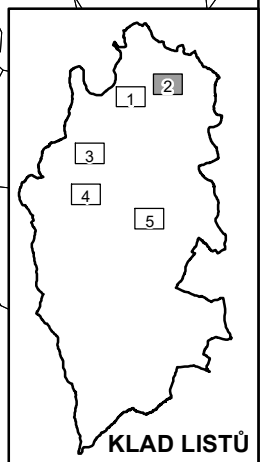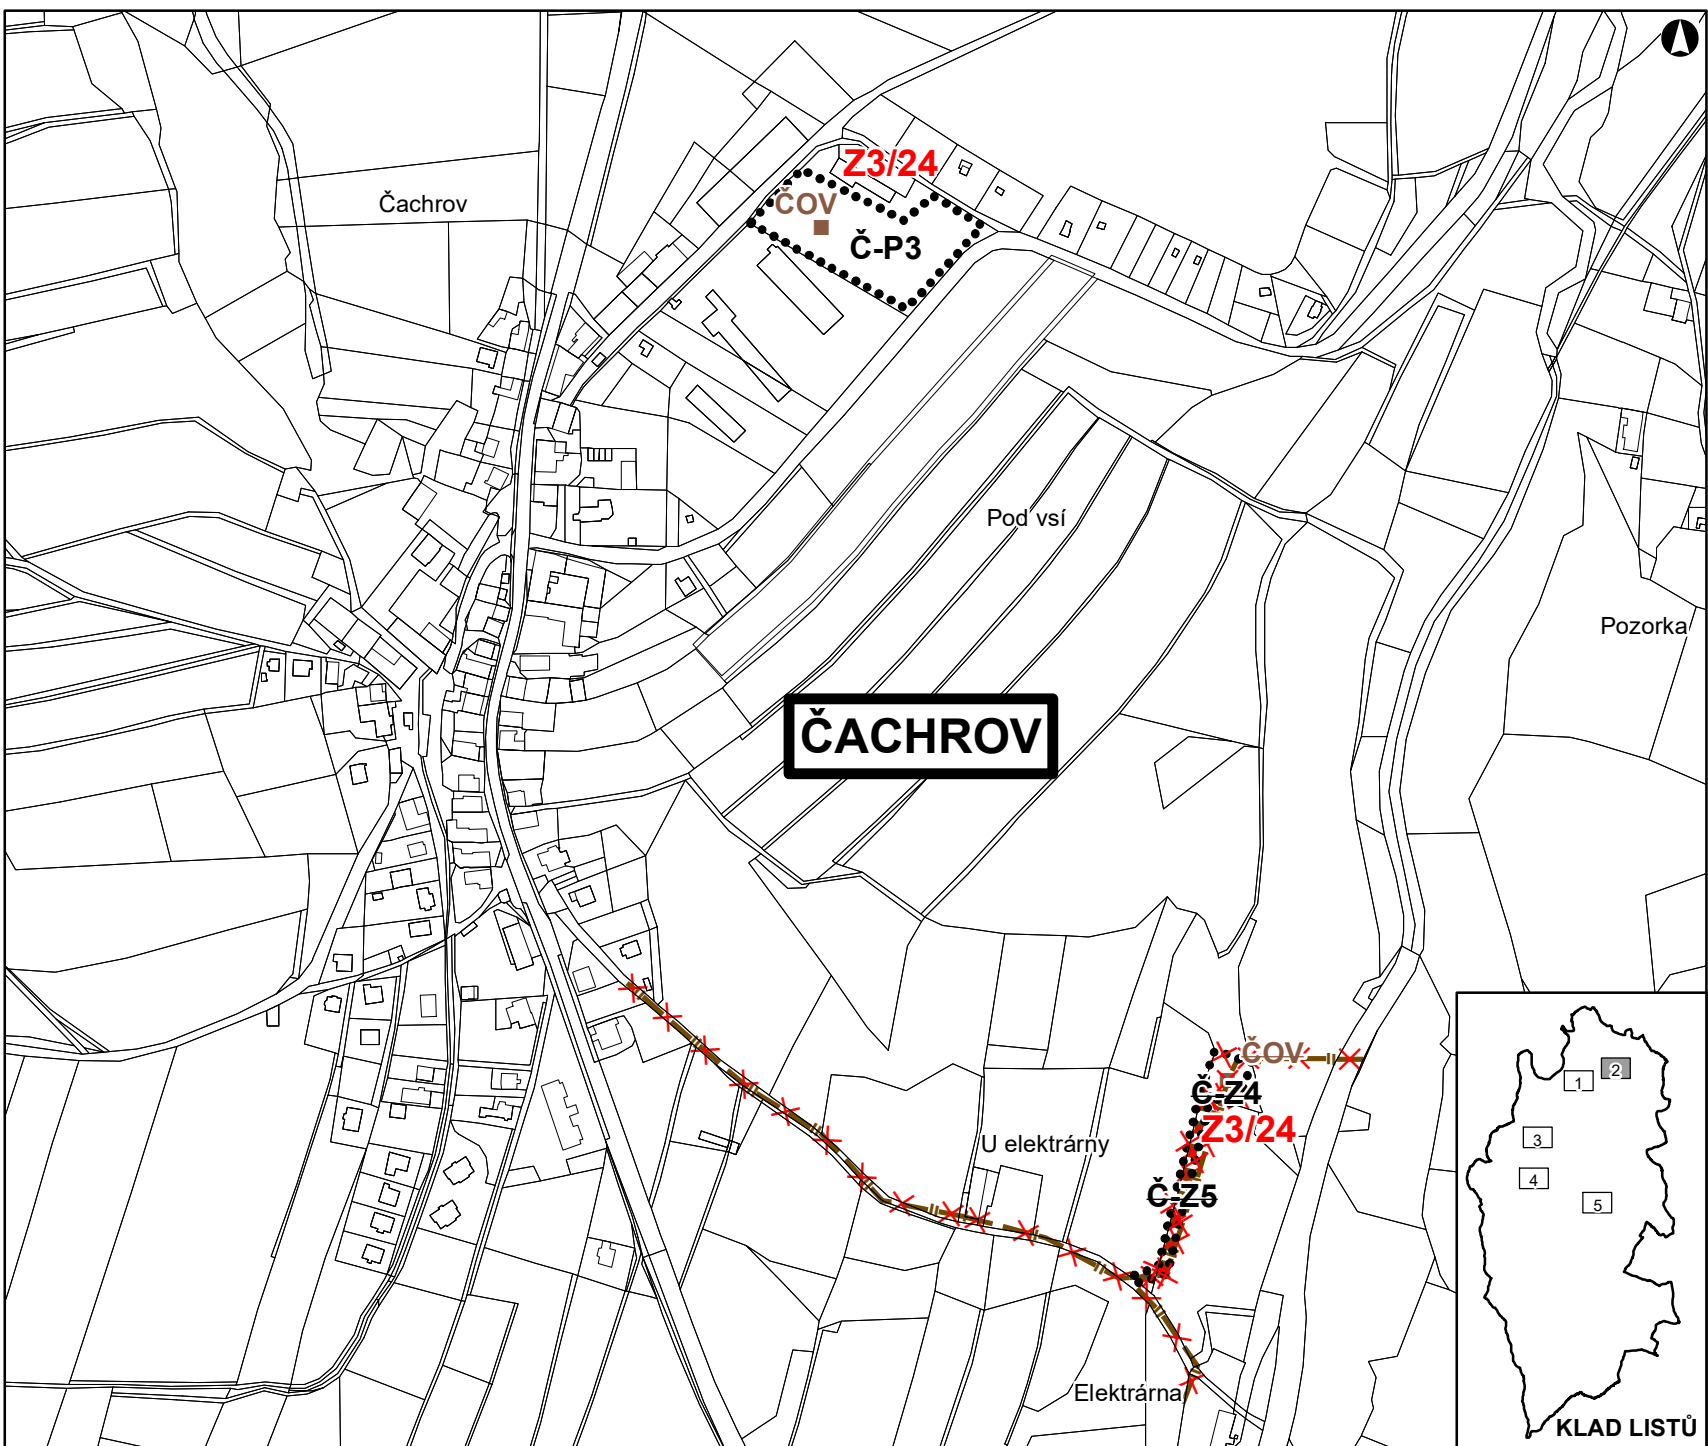

DATUM SRPEN 2020
MĚŘÍTKO 1 : 5 000

KLAD LISTŮ



ZMĚNA Č. 3 ÚZEMNÍHO PLÁNU ČACHROV

TECHNICKÁ A DOPRAVNÍ
INFRASTRUKTURA


LIST Č. 3

LEGENDA:

OZNAČENÍ A SPECIFIKACE DÍLČÍCH ZMĚN

Z3/XY OZNAČENÍ DÍLČÍ ZMĚNY

NÁVRH

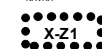
 **X-Z1** HRANICE ZASTAVITELNÝCH PLOCH

DOPRAVNÍ A TECHNICKÁ INFRASTRUKTURA


NÁVRH

NÁVRH RUŠENÝ

  ÚČELOVÉ KOMUNIKACE

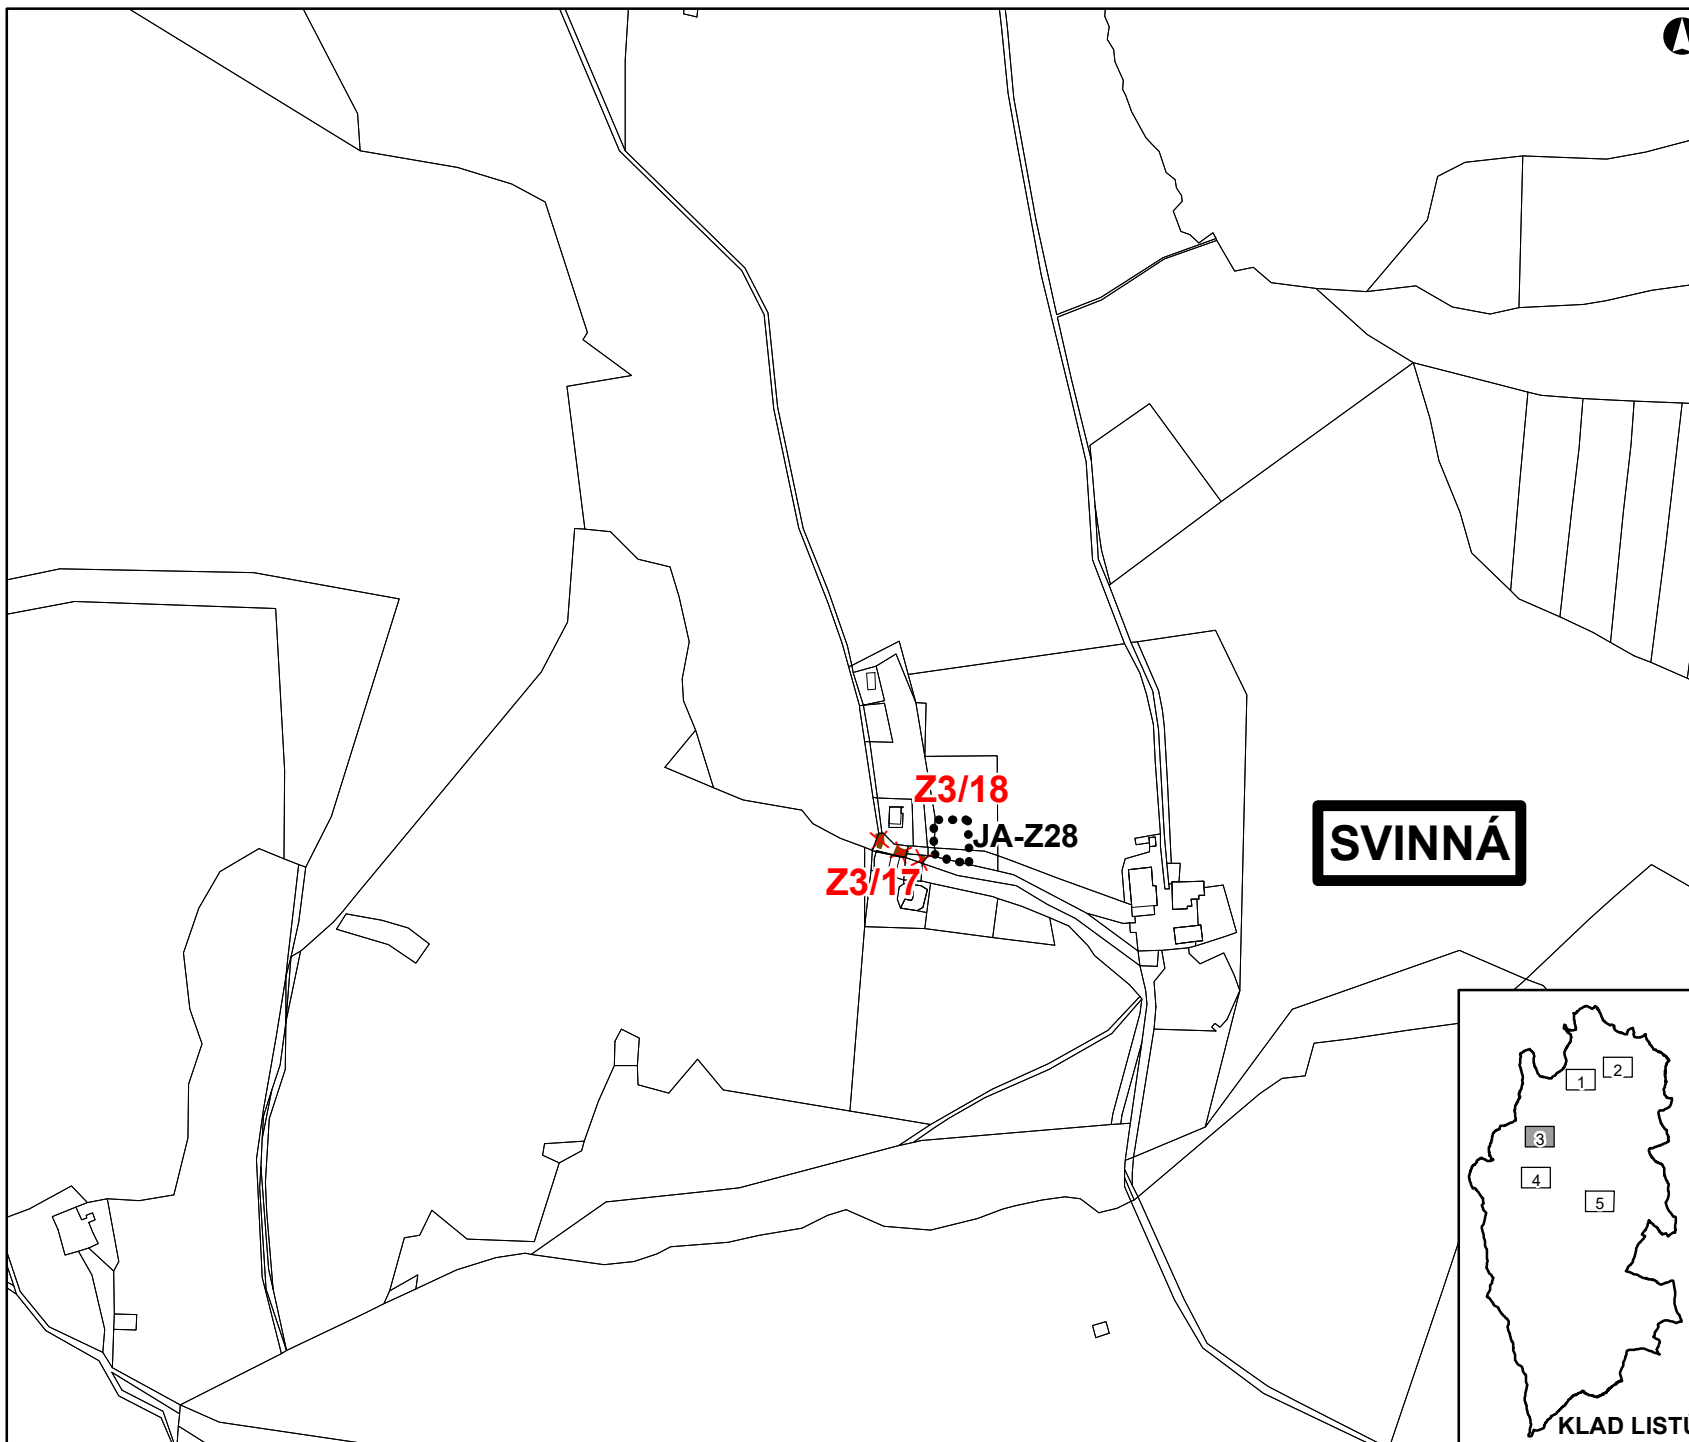

SVINNÁ

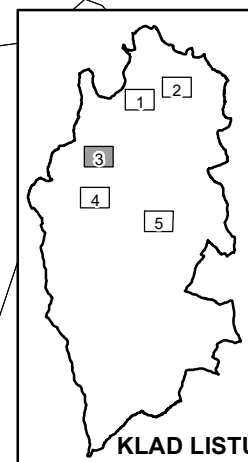

DATUM SRPEN 2020

MĚŘÍTKO 1 : 5 000



ZMĚNA Č. 3 ÚZEMNÍHO PLÁNU ČACHROV

TECHNICKÁ A DOPRAVNÍ
INFRASTRUKTURA

LIST Č. 4

LEGENDA:

OZNAČENÍ A SPECIFIKACE DÍLČÍCH ZMĚN

Z3/XY OZNAČENÍ DÍLČÍ ZMĚNY

NÁVRH

 HRANICE ZASTAVĚNÉHO
ÚZEMÍ



 HRANICE ZASTAVITELNÝCH PLOCH

DOPRAVNÍ A TECHNICKÁ INFRASTRUKTURA

NÁVRH


NÁVRH RUŠENÝ

 PARKOVIŠTĚ - RUŠENÉ

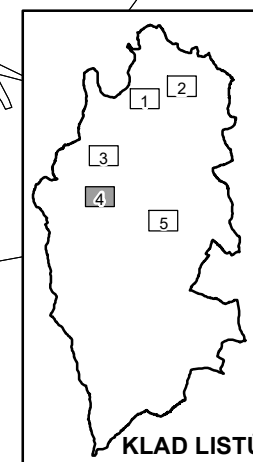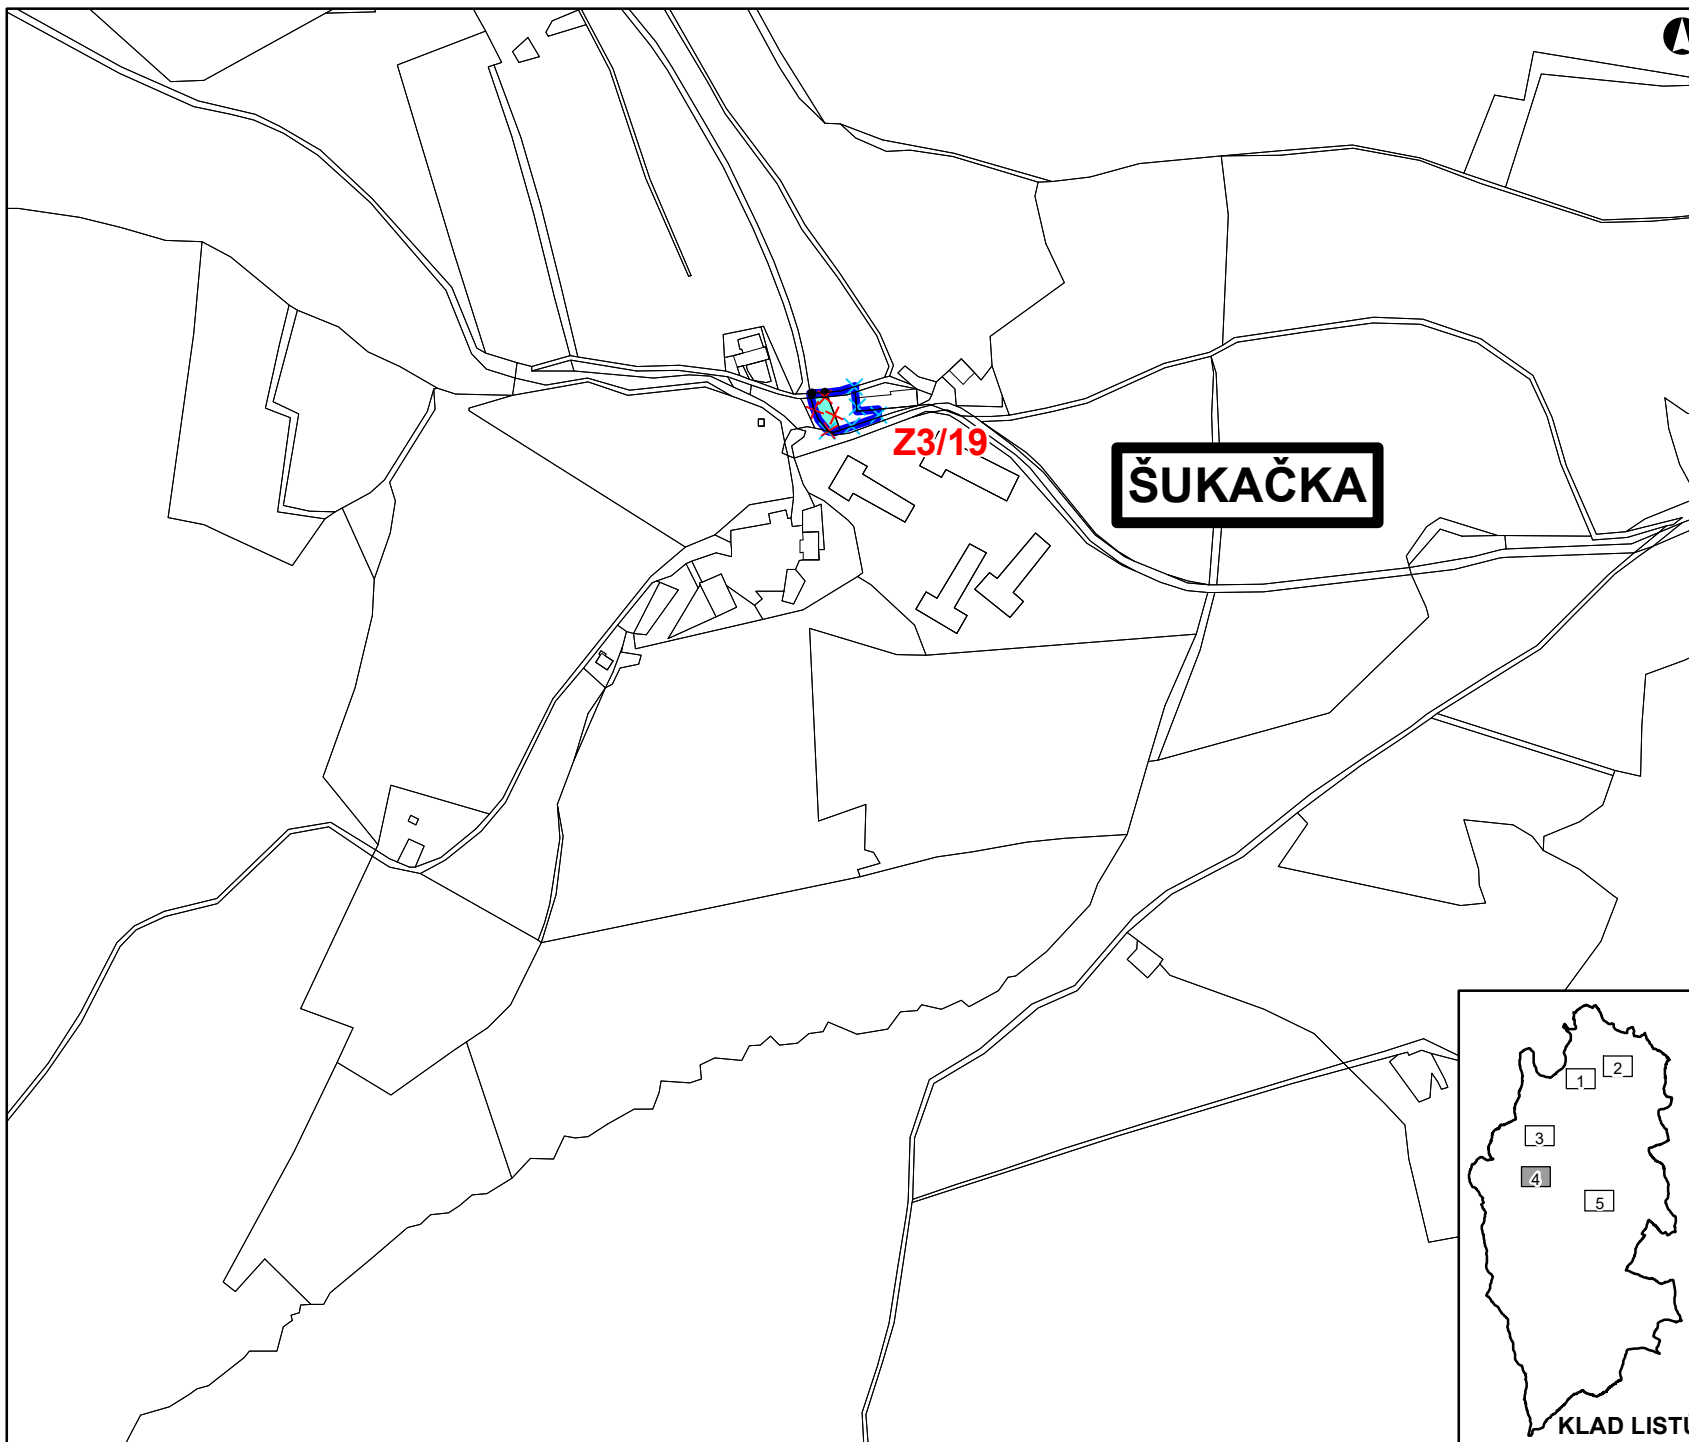

DATUM SRPEN 2020

MĚŘÍTKO 1 : 5 000

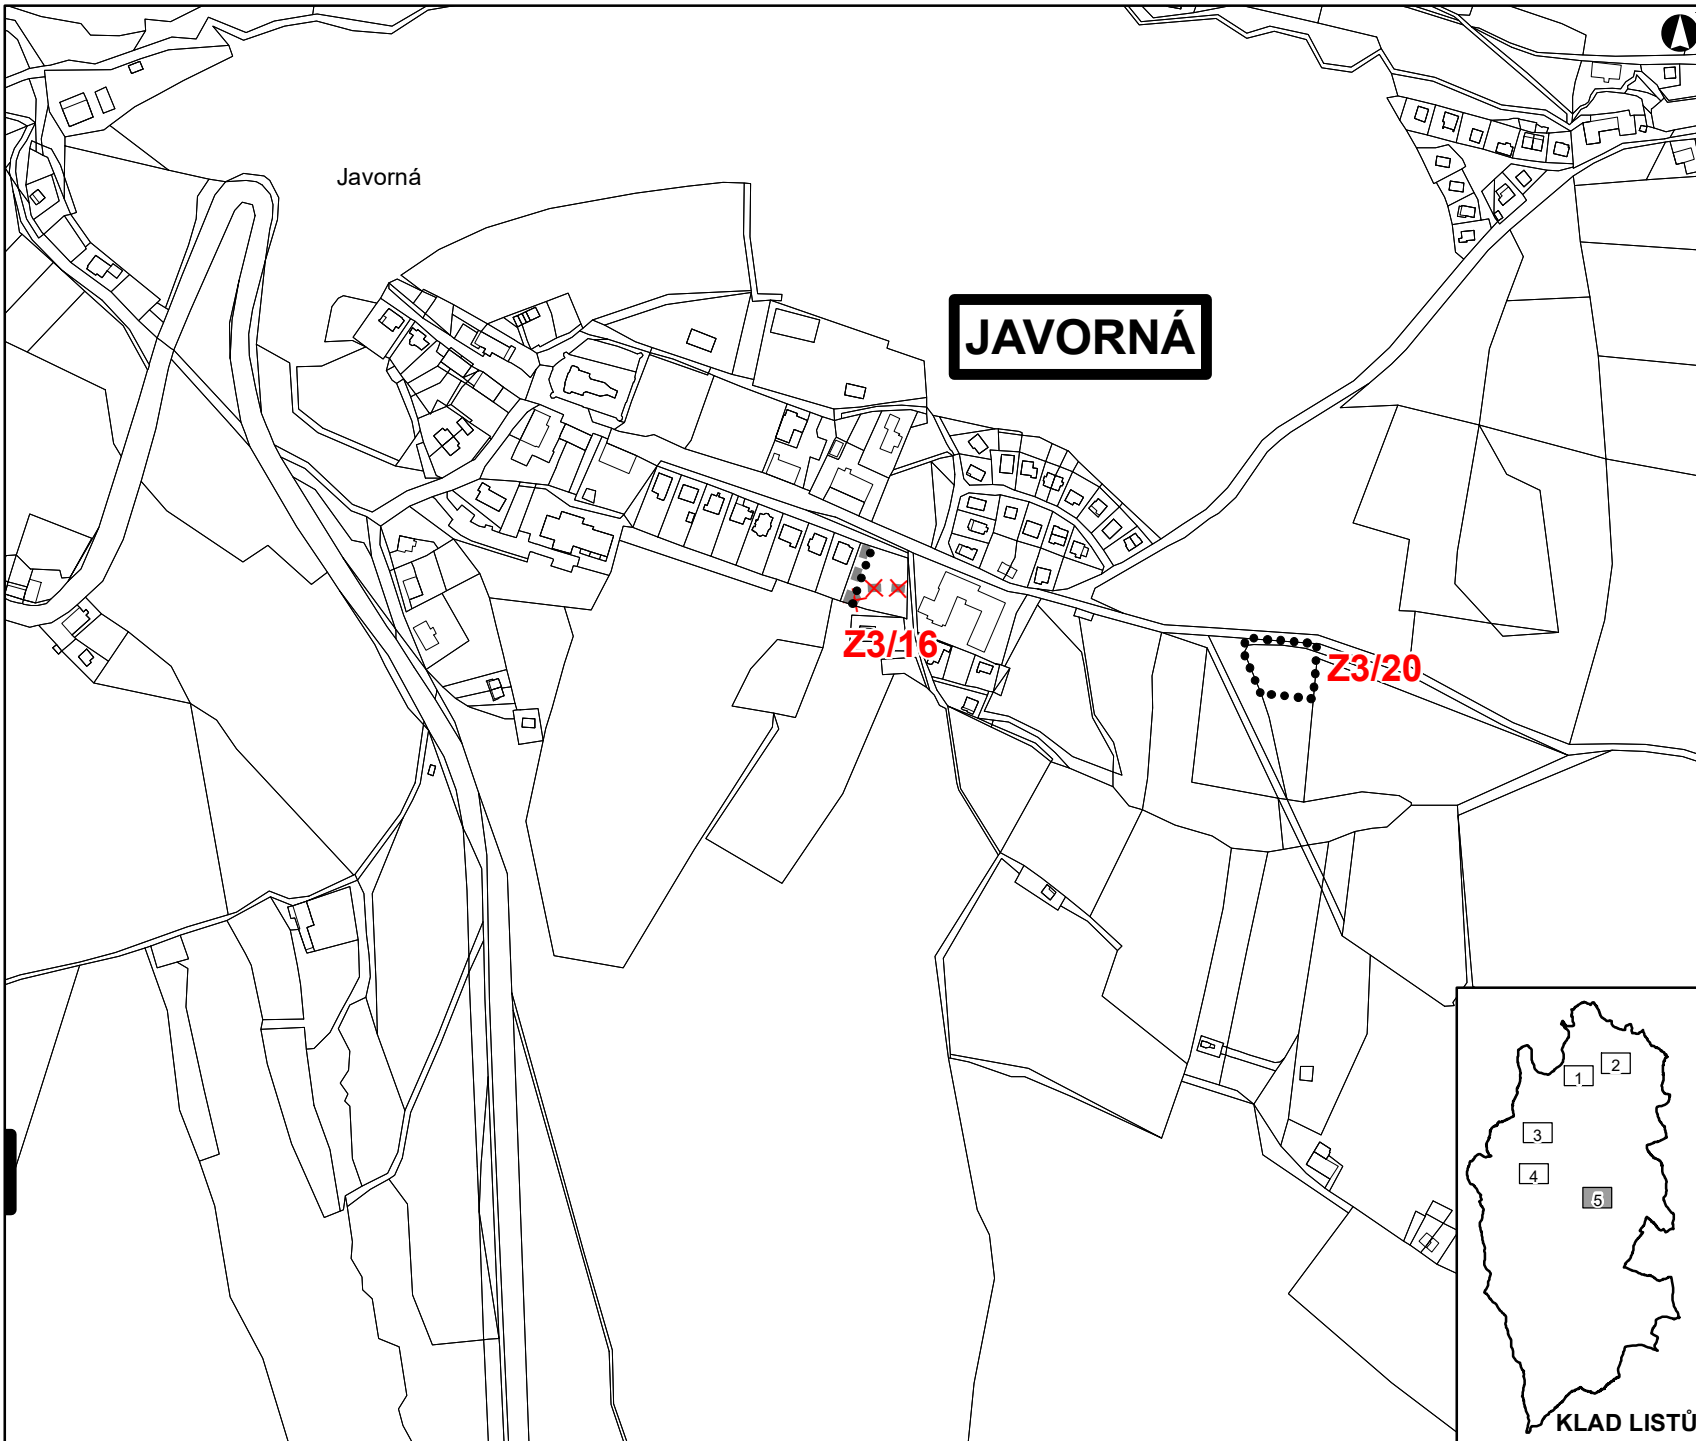

ZMĚNA Č. 3 ÚZEMNÍHO PLÁNU ČACHROV

TECHNICKÁ A DOPRAVNÍ
INFRASTRUKTURA

LIST Č. 5

LEGENDA:

OZNAČENÍ A SPECIFIKACE DÍLČÍCH ZMĚN

Z3/XY OZNAČENÍ DÍLČÍ ZMĚNY

NÁVRH

● X-Z1 HRANICE ZASTAVITELNÝCH PLOCH


● X-P1 HRANICE PLOCH PŘESTAVBY

DOPRAVNÍ A TECHNICKÁ INFRASTRUKTURA

NÁVRH

NÁVRH RUŠENÝ

▬ MÍSTNÍ KOMUNIKACE C3

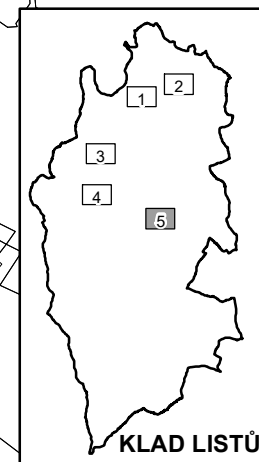

DATUM SRPEN 2020

MĚŘÍTKO 1 : 5 000

KLAD LISTŮ