



ZMĚNA Č. 3 ÚZEMNÍHO PLÁNU ČACHROV



ZÁKLADNÍ ČLENĚNÍ ÚZEMÍ
LIST Č. 1

LEGENDA:

OZNAČENÍ A SPECIFIKACE DÍLČÍCH ZMĚN

Z3/XY OZNAČENÍ DÍLČÍ ZMĚNY

NÁVRH NÁVRH RUŠENÝ
  HRANICE ZASTAVĚNÉHO ÚZEMÍ

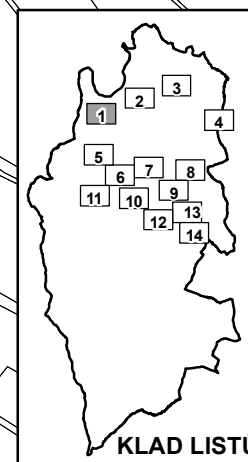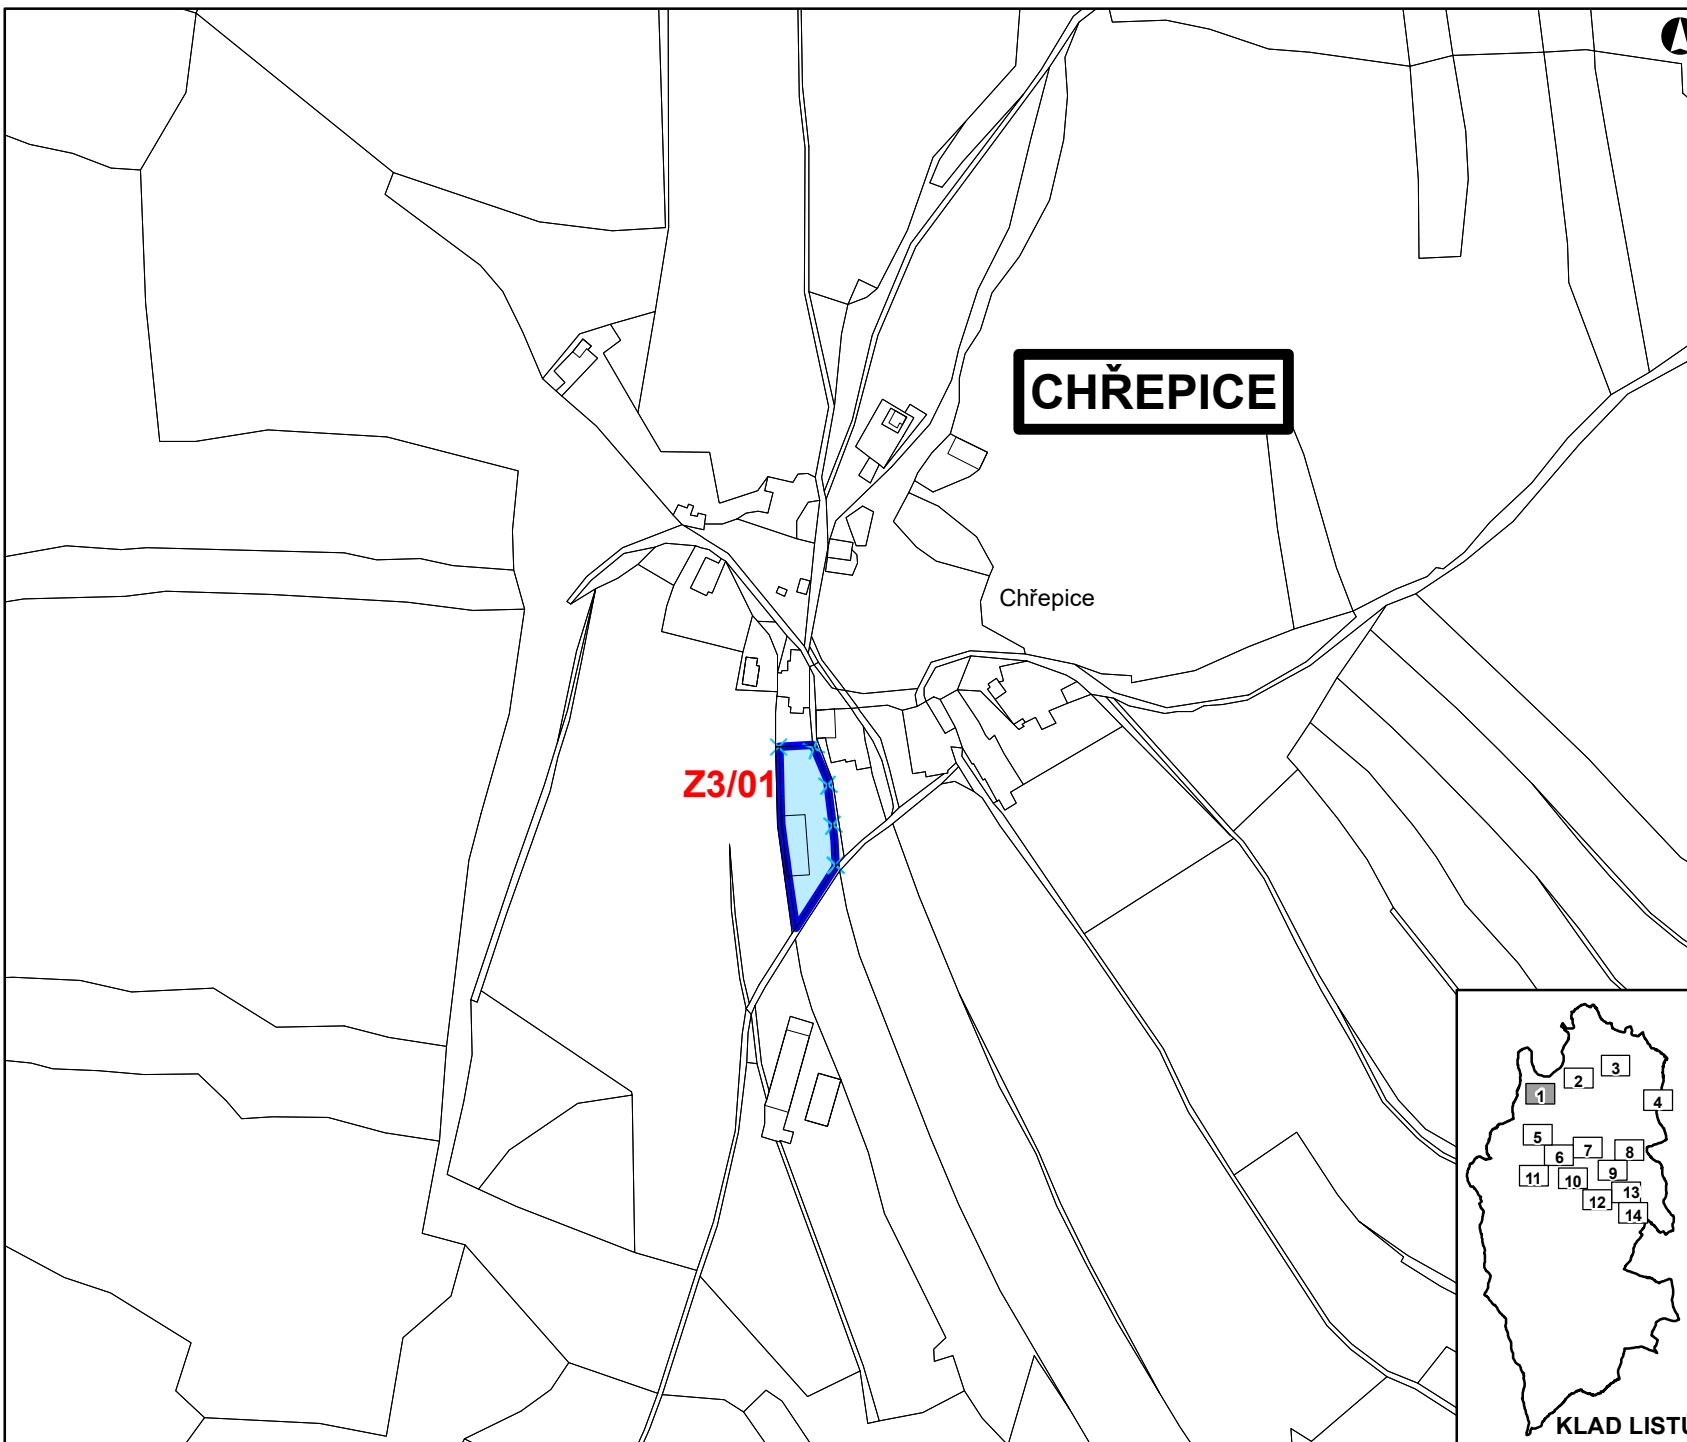

KLAD LISTŮ

DATUM SRPEN 2020
MĚŘÍTKO 1 : 5 000

ZMĚNA Č. 3 ÚZEMNÍHO PLÁNU ČACHROV

ZÁKLADNÍ ČLENĚNÍ ÚZEMÍ LIST Č. 2

LEGENDA:

OZNAČENÍ A SPECIFIKACE DÍLČÍCH ZMĚN



Z3/XY OZNAČENÍ DÍLČÍ ZMĚNY

NÁVRH



NÁVRH RUŠENÝ

HRANICE ZASTAVITELNÝCH PLOCH

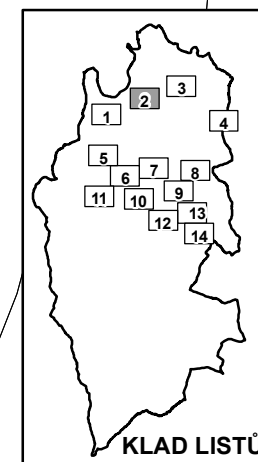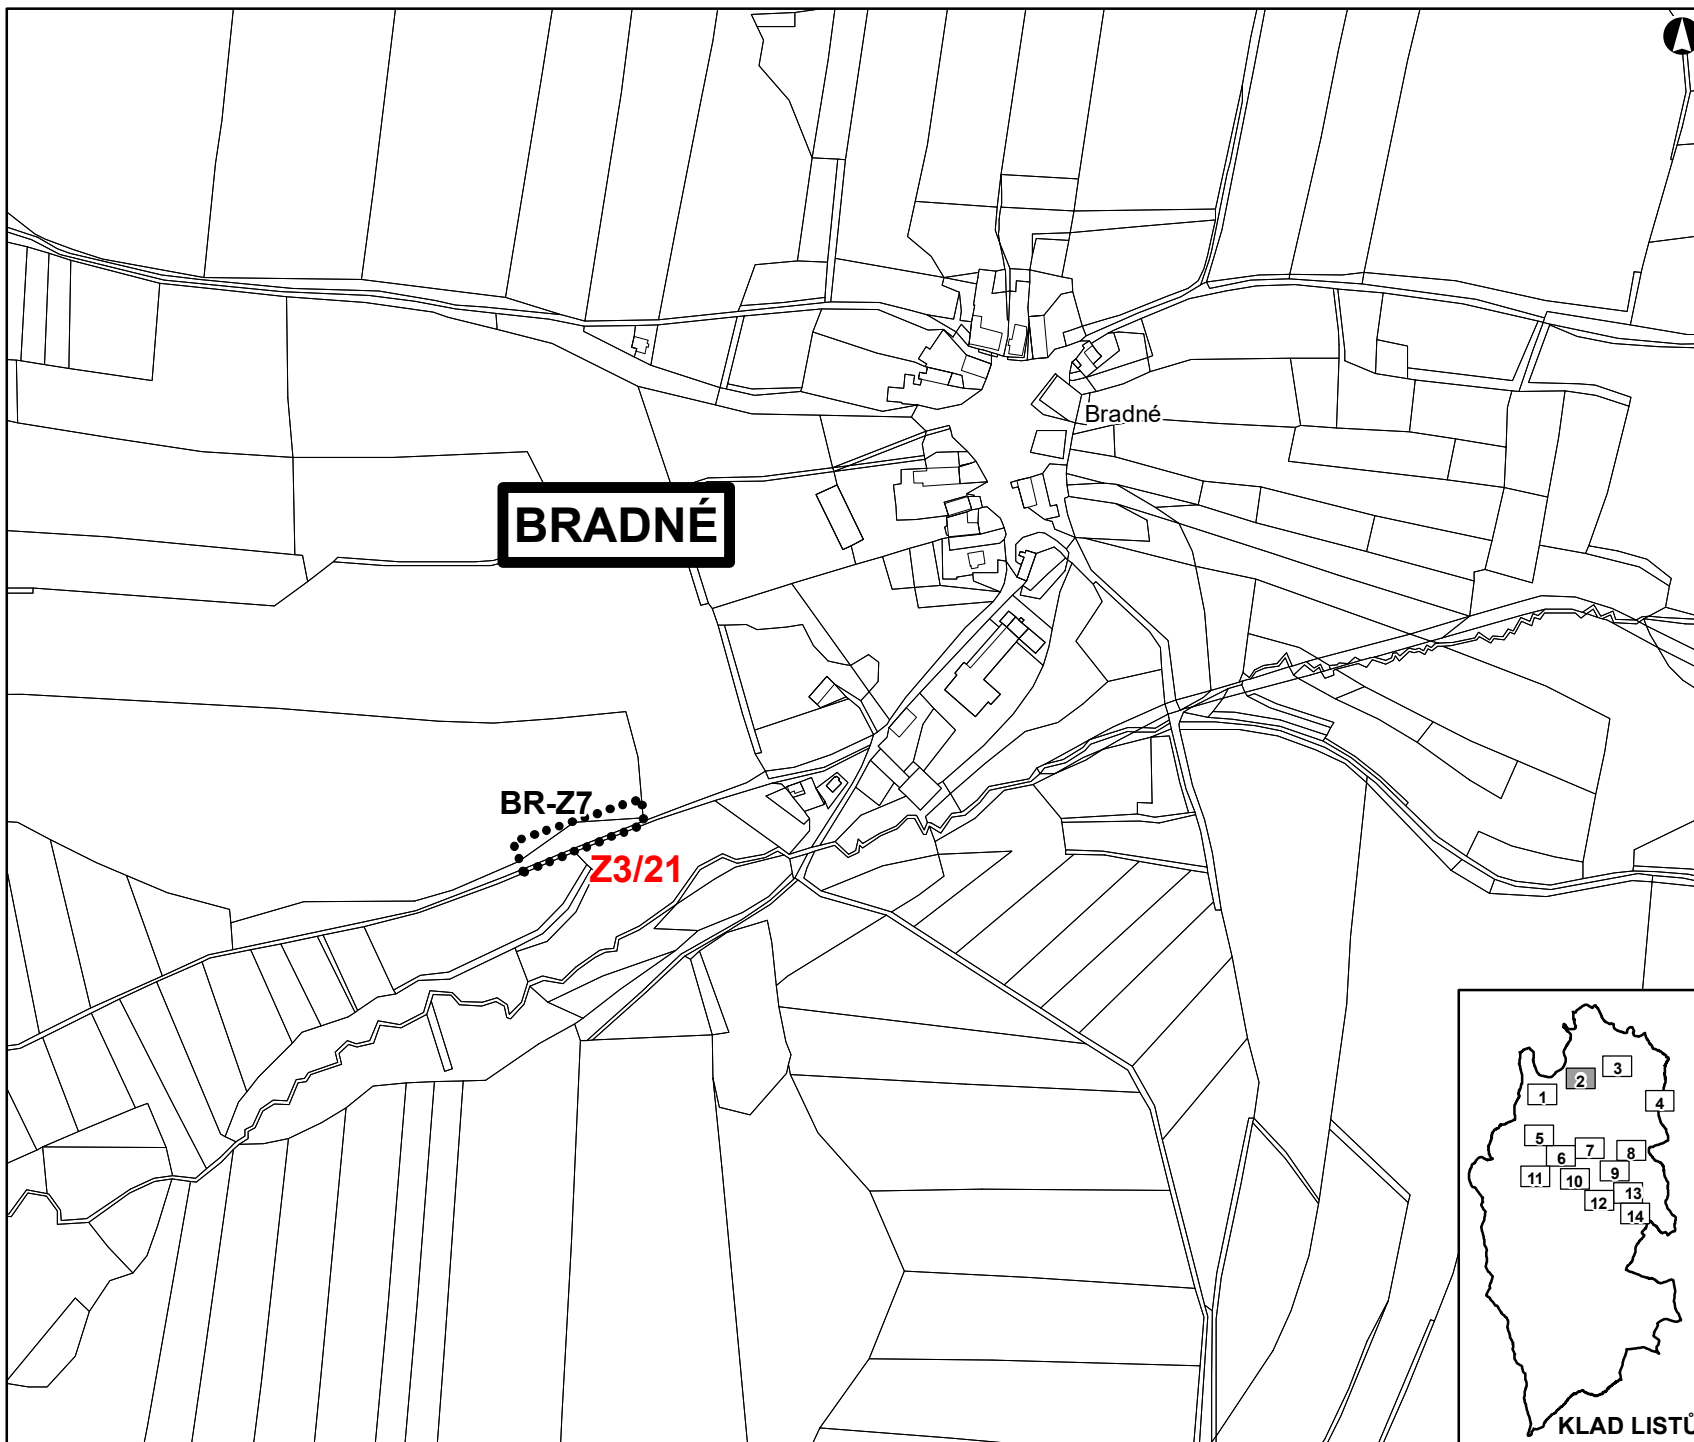

DATUM SRPEN 2020
MĚŘÍTKO 1 : 5 000

KLAD LISTŮ

ZMĚNA Č. 3 ÚZEMNÍHO PLÁNU ČACHROV

ZÁKLADNÍ ČLENĚNÍ ÚZEMÍ LIST Č. 3

LEGENDA:



OZNAČENÍ A SPECIFIKACE DÍLČÍCH ZMĚN

Z3/XY OZNAČENÍ DÍLČÍ ZMĚNY

NÁVRH

NÁVRH RUŠENÝ

 **X-Z1** HRANICE ZASTAVITELNÝCH PLOCH
X-P1 HRANICE PLOCH PŘESTAVBY

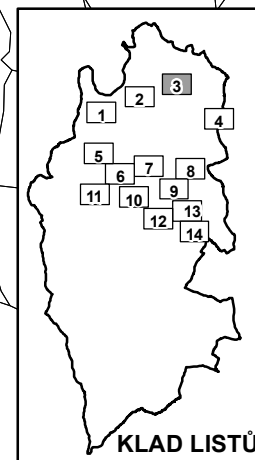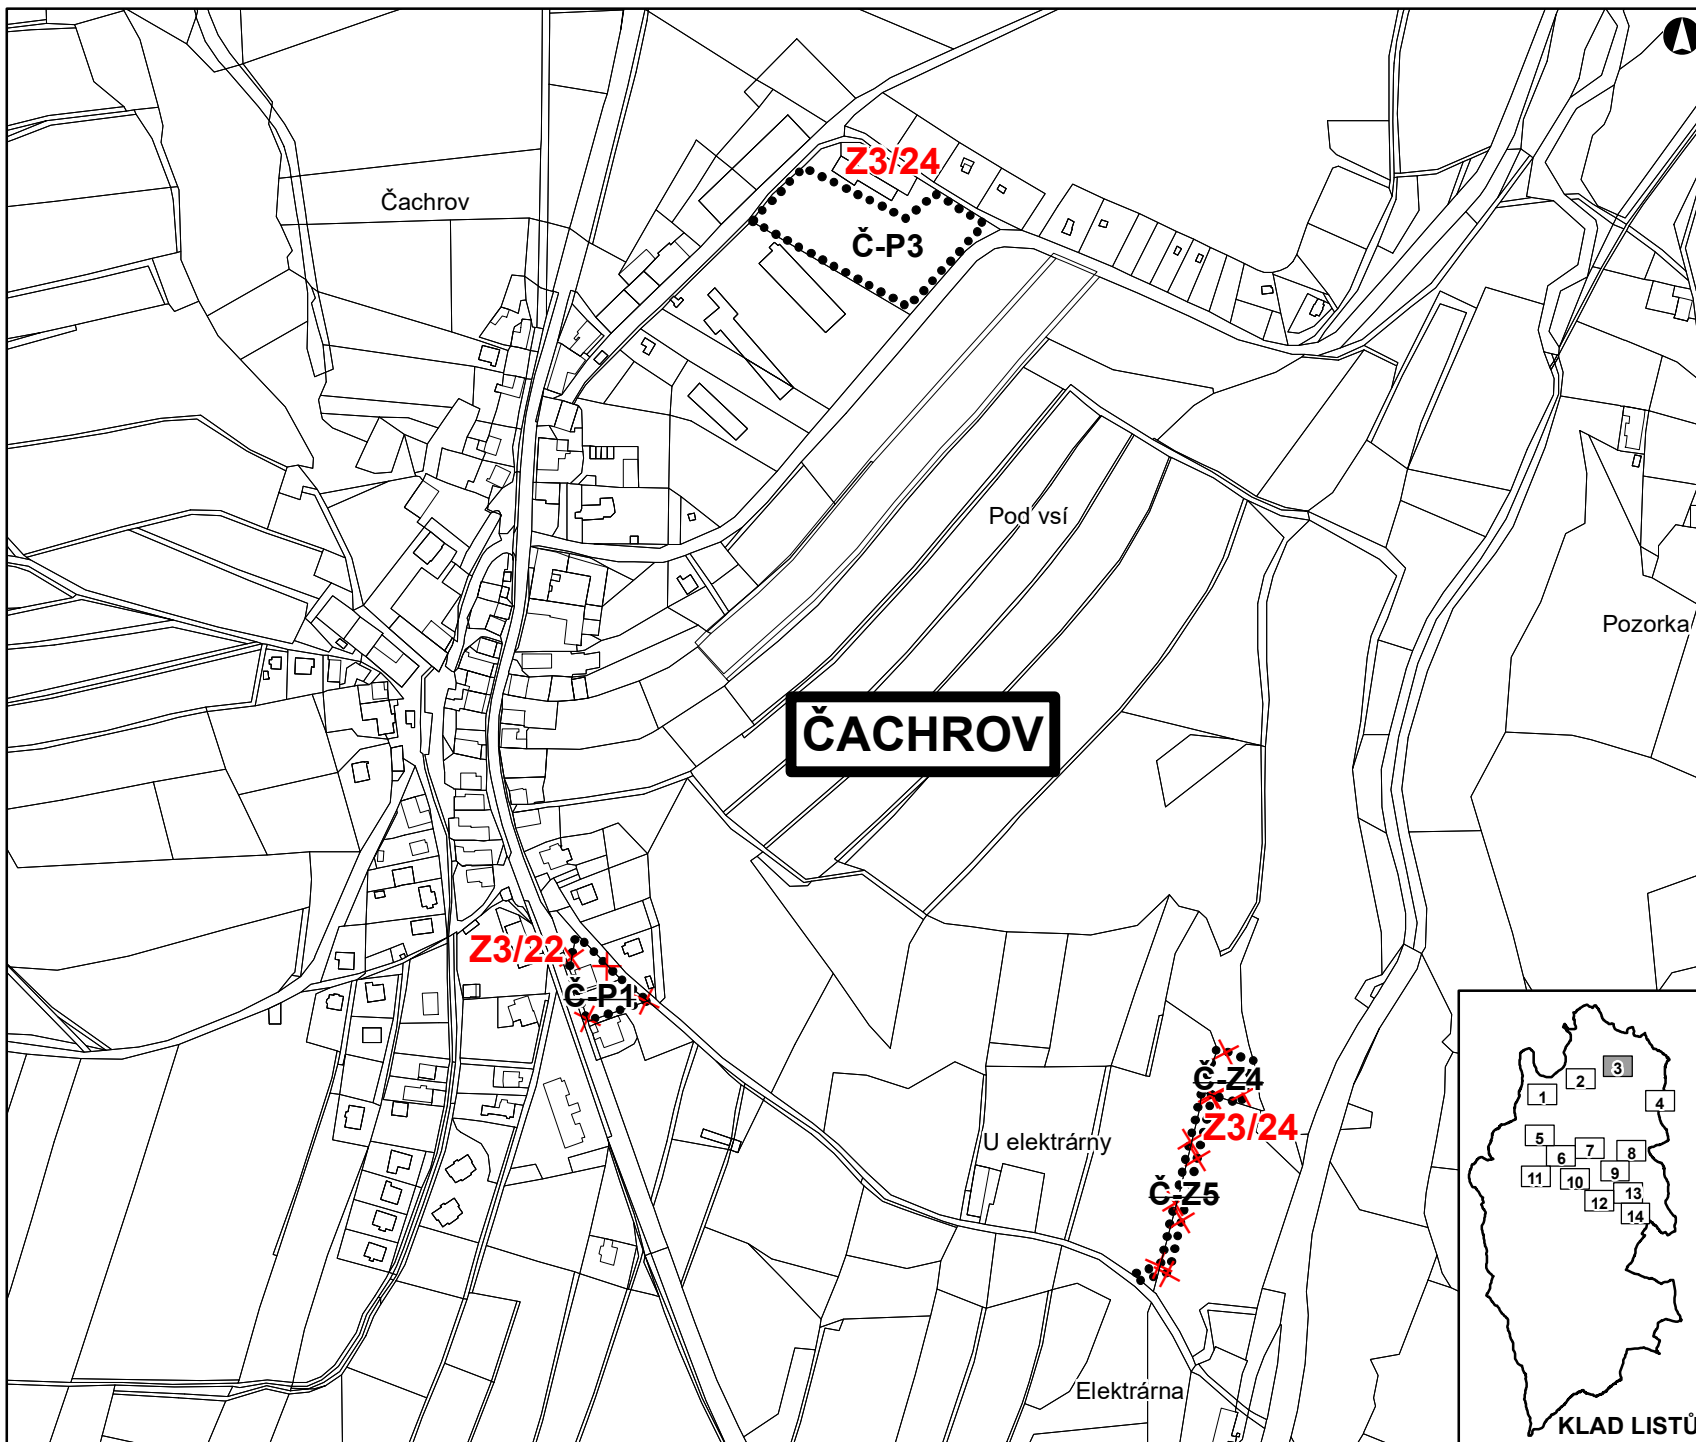

DATUM SRPEN 2020
MĚŘÍTKO 1 : 5 000



ZMĚNA Č. 3 ÚZEMNÍHO PLÁNU ČACHROV

ZÁKLADNÍ ČLENĚNÍ ÚZEMÍ
LIST Č. 4

LEGENDA:

OZNAČENÍ A SPECIFIKACE DÍLČÍCH ZMĚN



Z3/XY OZNAČENÍ DÍLČÍ ZMĚNY

NÁVRH

NÁVRH RUŠENÝ

  HRANICE ZASTAVĚNÉHO ÚZEMÍ

  HRANICE ZASTAVITELNÝCH PLOCH

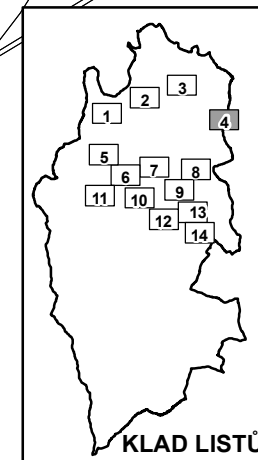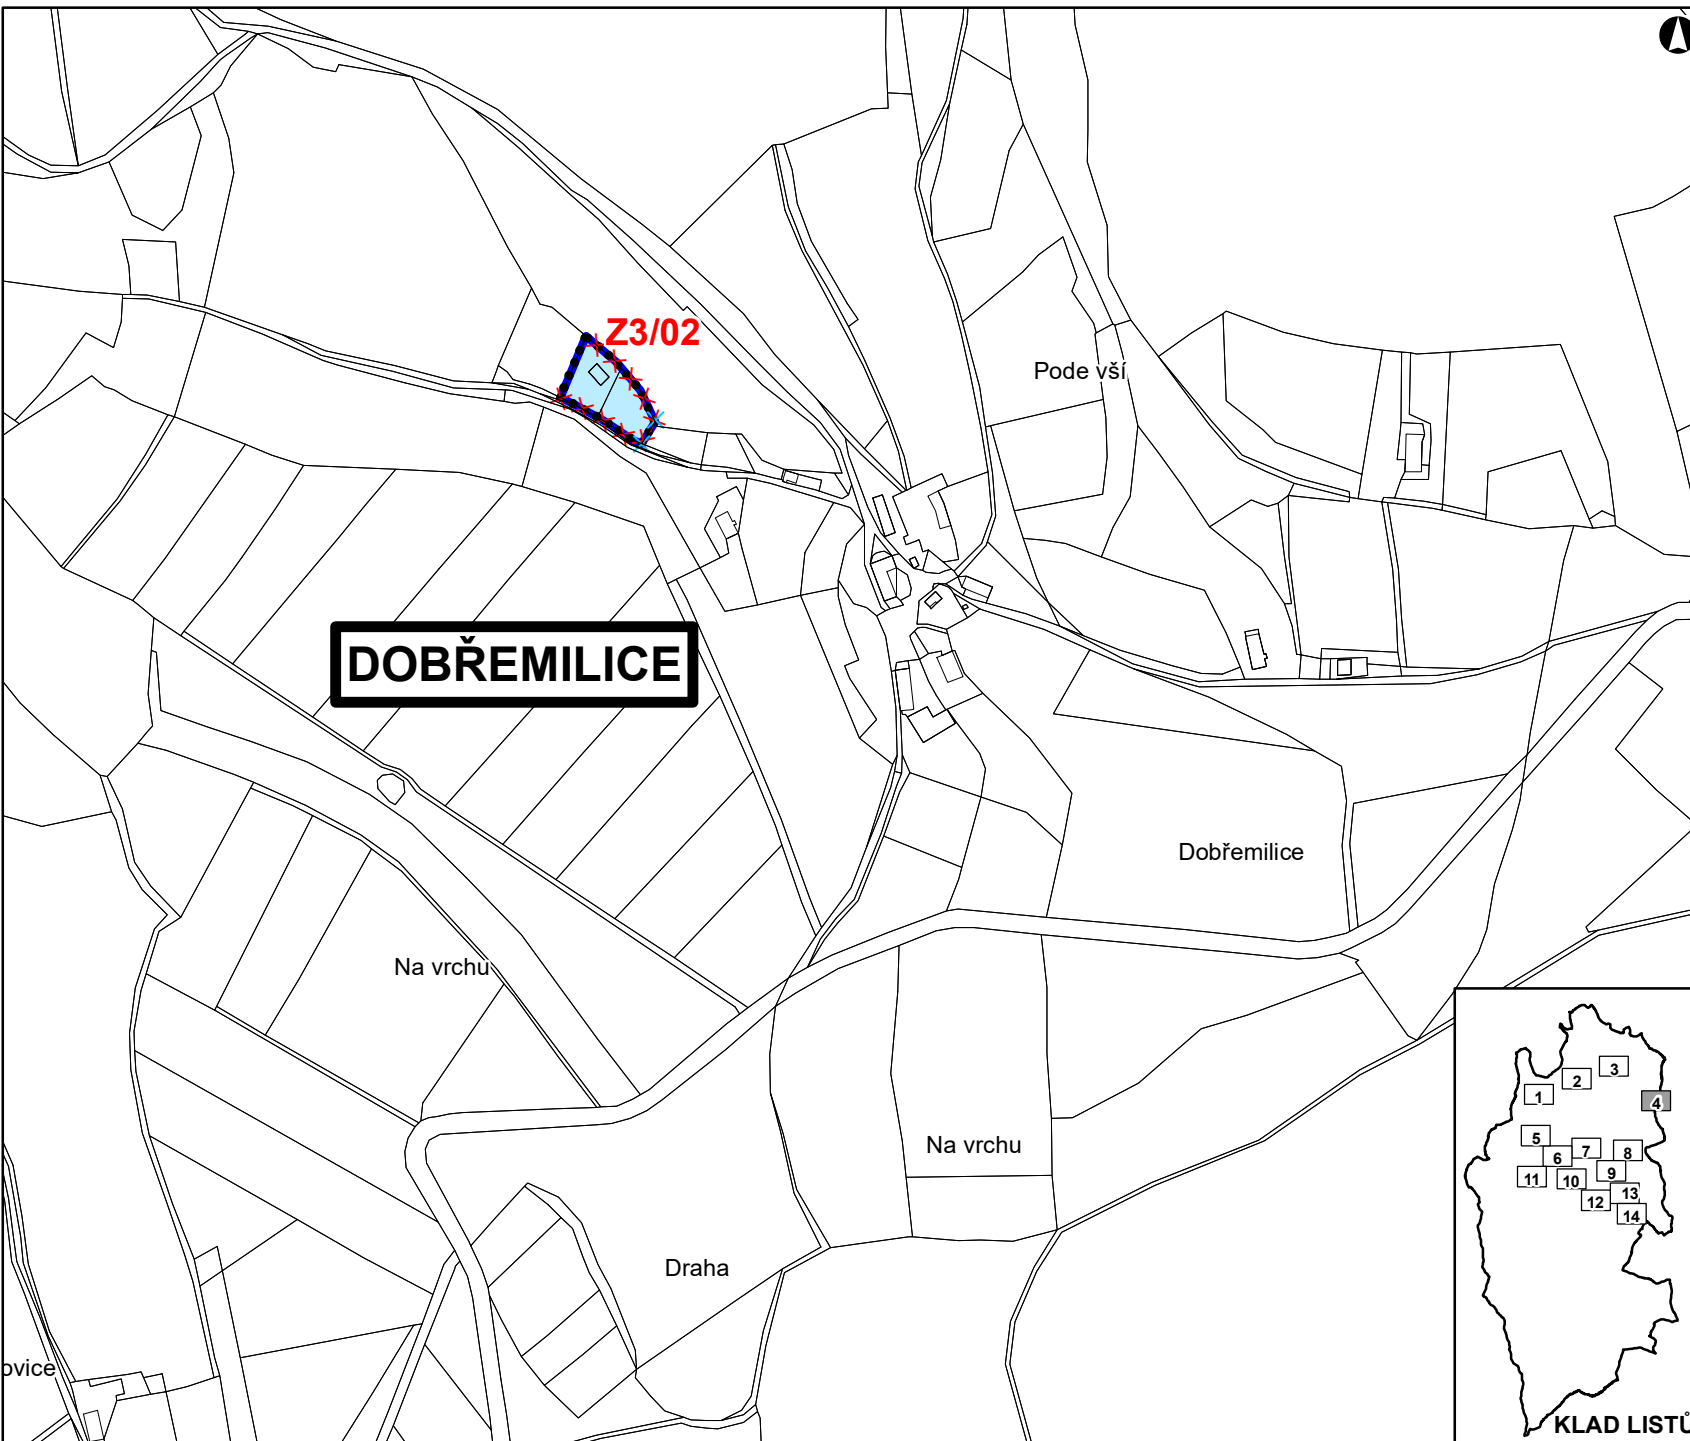

KLAD LISTŮ

DATUM SRPEN 2020

MĚŘÍTKO 1 : 5 000



ZMĚNA Č. 3 ÚZEMNÍHO PLÁNU ČACHROV

ZÁKLADNÍ ČLENĚNÍ ÚZEMÍ
LIST Č. 5



LEGENDA:

OZNAČENÍ A SPECIFIKACE DÍLČÍCH ZMĚN

Z3/XY OZNAČENÍ DÍLČÍ ZMĚNY



HRANICE ZASTAVITELNÝCH PLOCH

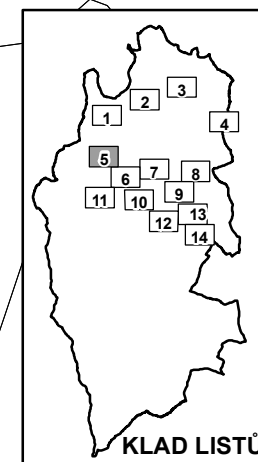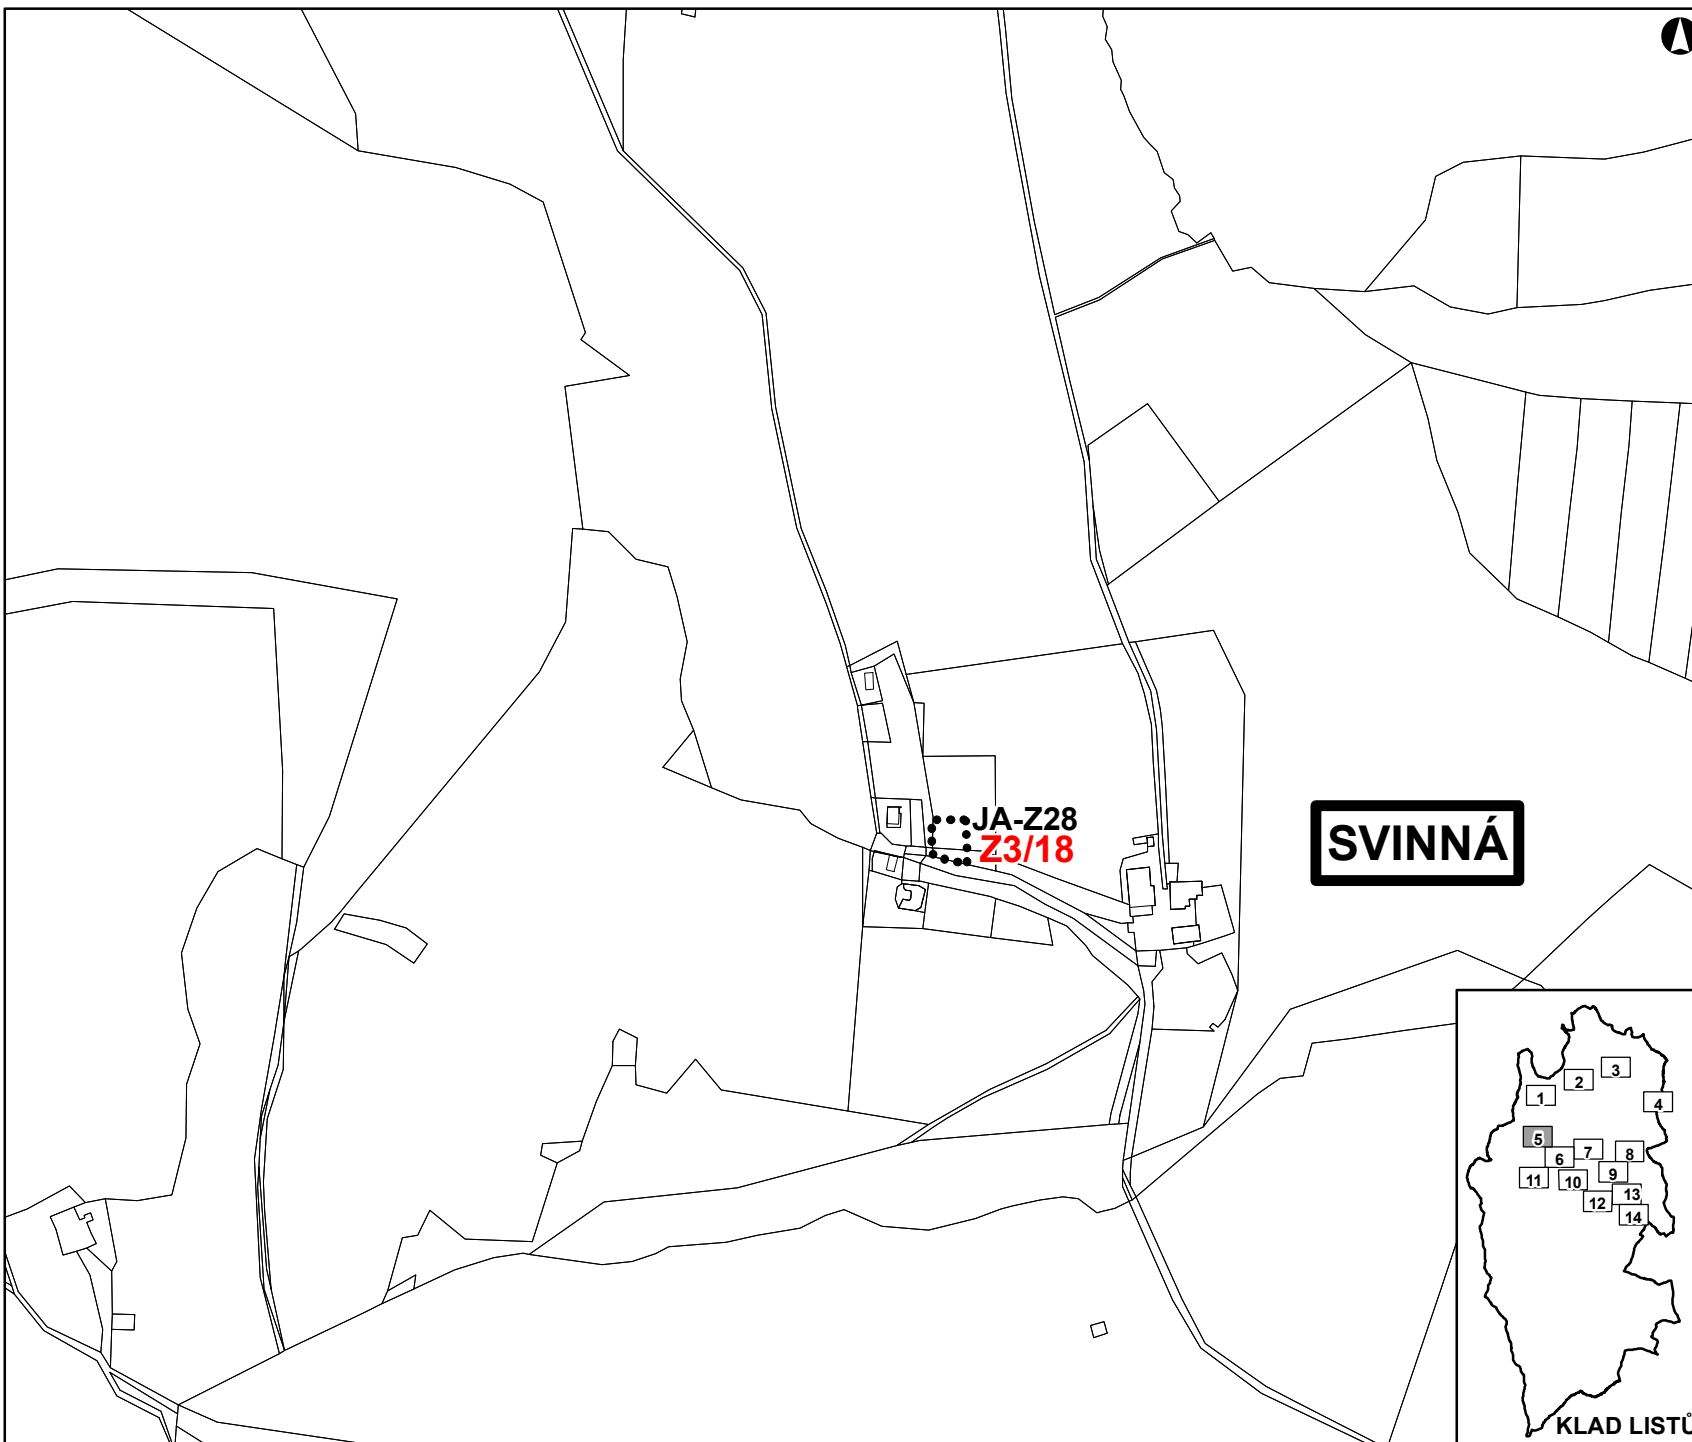

KLAD LISTŮ

DATUM SRPEN 2020
MĚŘÍTKO 1 : 5 000


ZMĚNA Č. 3 ÚZEMNÍHO PLÁNU ČACHROV

ZÁKLADNÍ ČLENĚNÍ ÚZEMÍ
LIST Č. 6



LEGENDA:

OZNAČENÍ A SPECIFIKACE DÍLČÍCH ZMĚN

Z3/XY OZNAČENÍ DÍLČÍ ZMĚNY

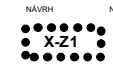

HRANICE ZASTAVITELNÝCH PLOCH

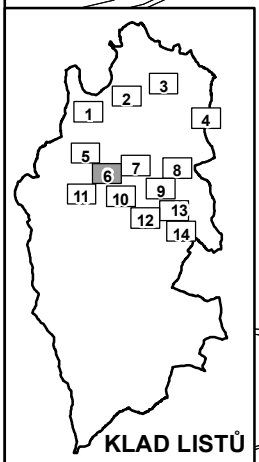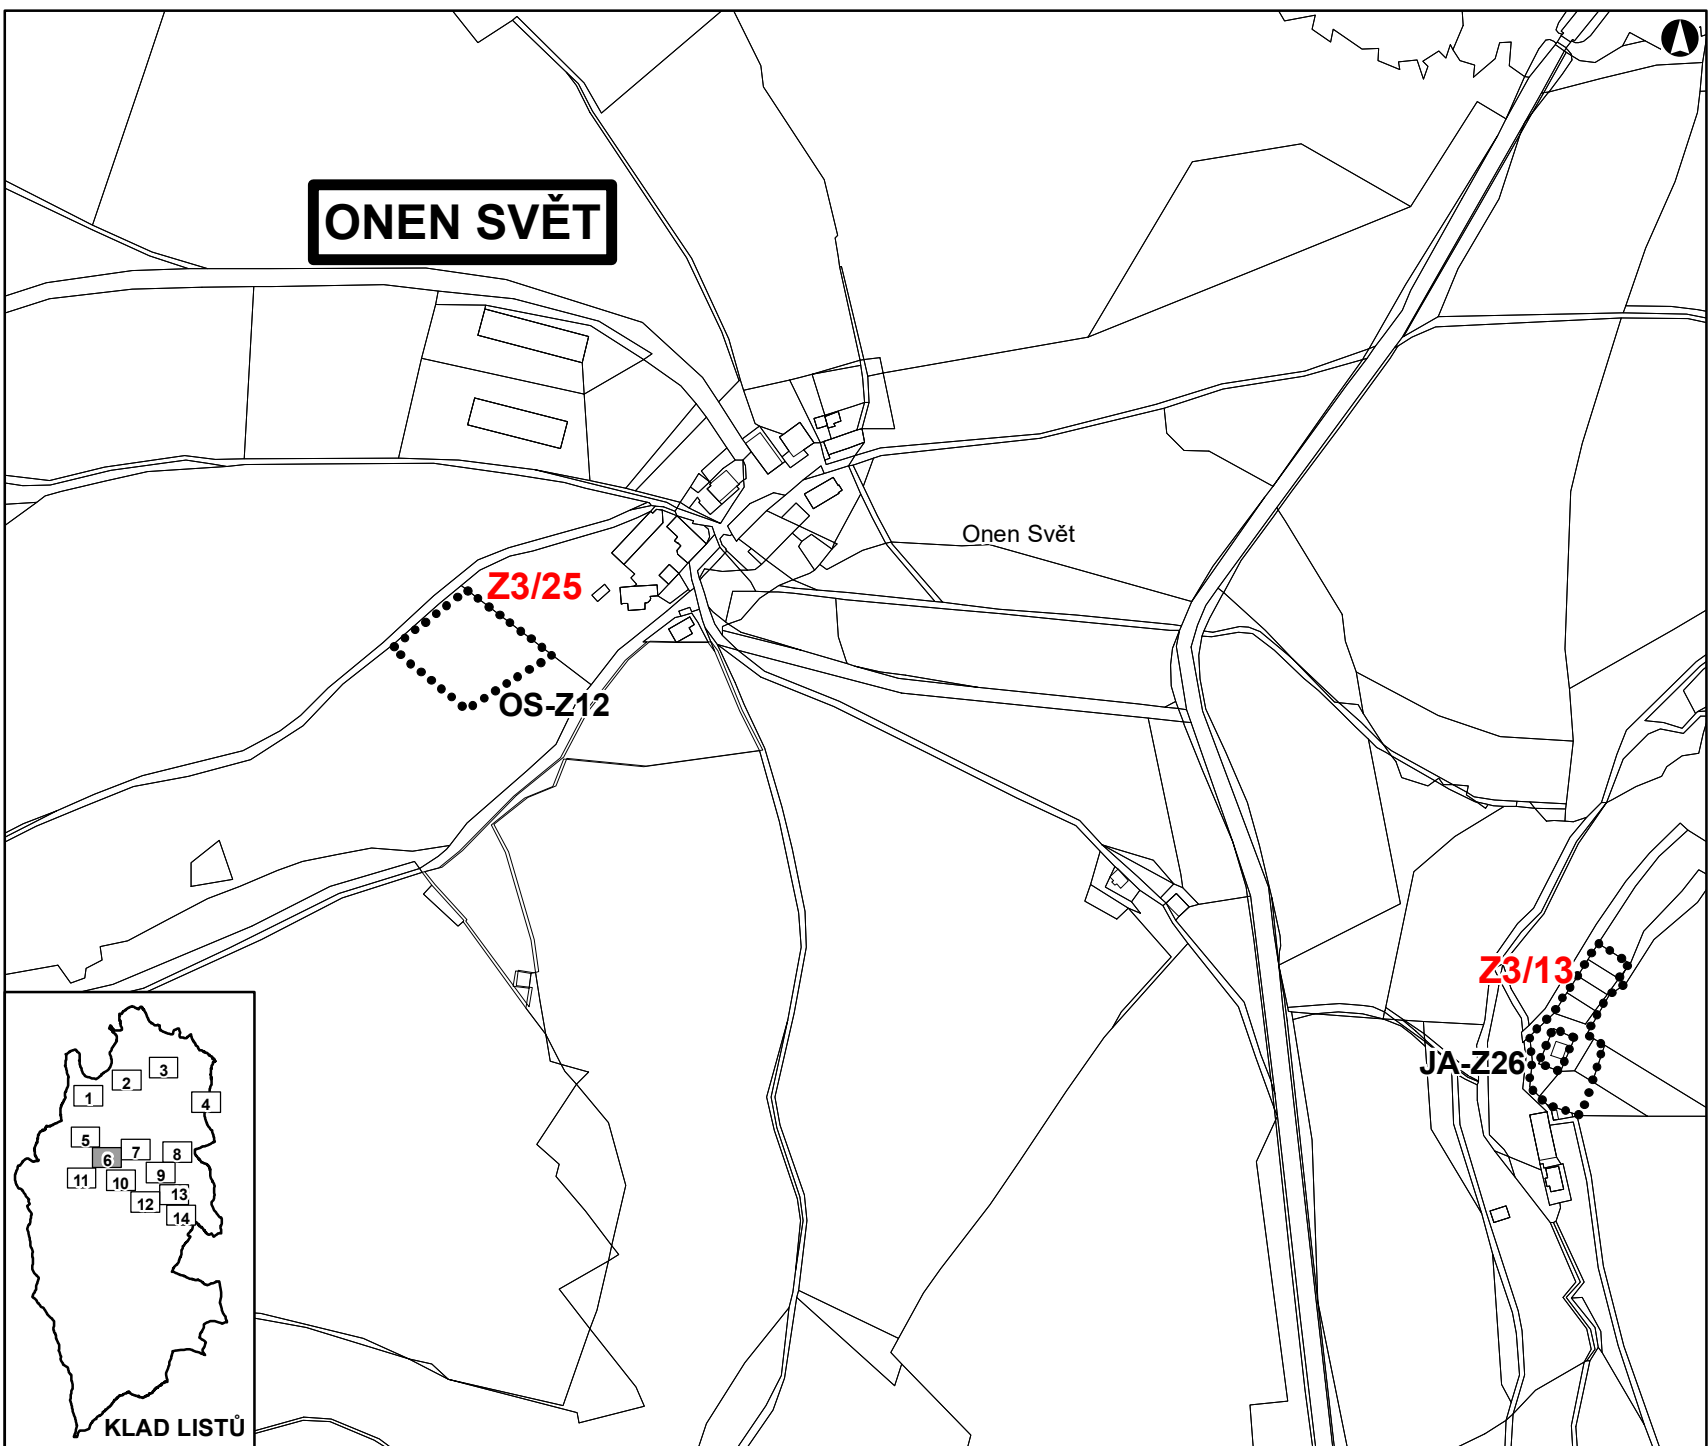


DATUM SRPEN 2020
MĚŘÍTKO 1 : 5 000



ZMĚNA Č. 3 ÚZEMNÍHO PLÁNU ČACHROV

ZÁKLADNÍ ČLENĚNÍ ÚZEMÍ
LIST Č. 7


LEGENDA:

OZNAČENÍ A SPECIFIKACE DÍLČÍCH ZMĚN

- Z3/XY** OZNAČENÍ DÍLČÍ ZMĚNY
- NÁVRH  NÁVRH RUŠENÝ  HRANICE ZASTAVĚNÉHO ÚZEMÍ
-  X-Z1  HRANICE ZASTAVITELNÝCH PLOCH

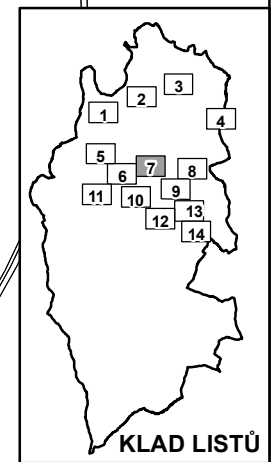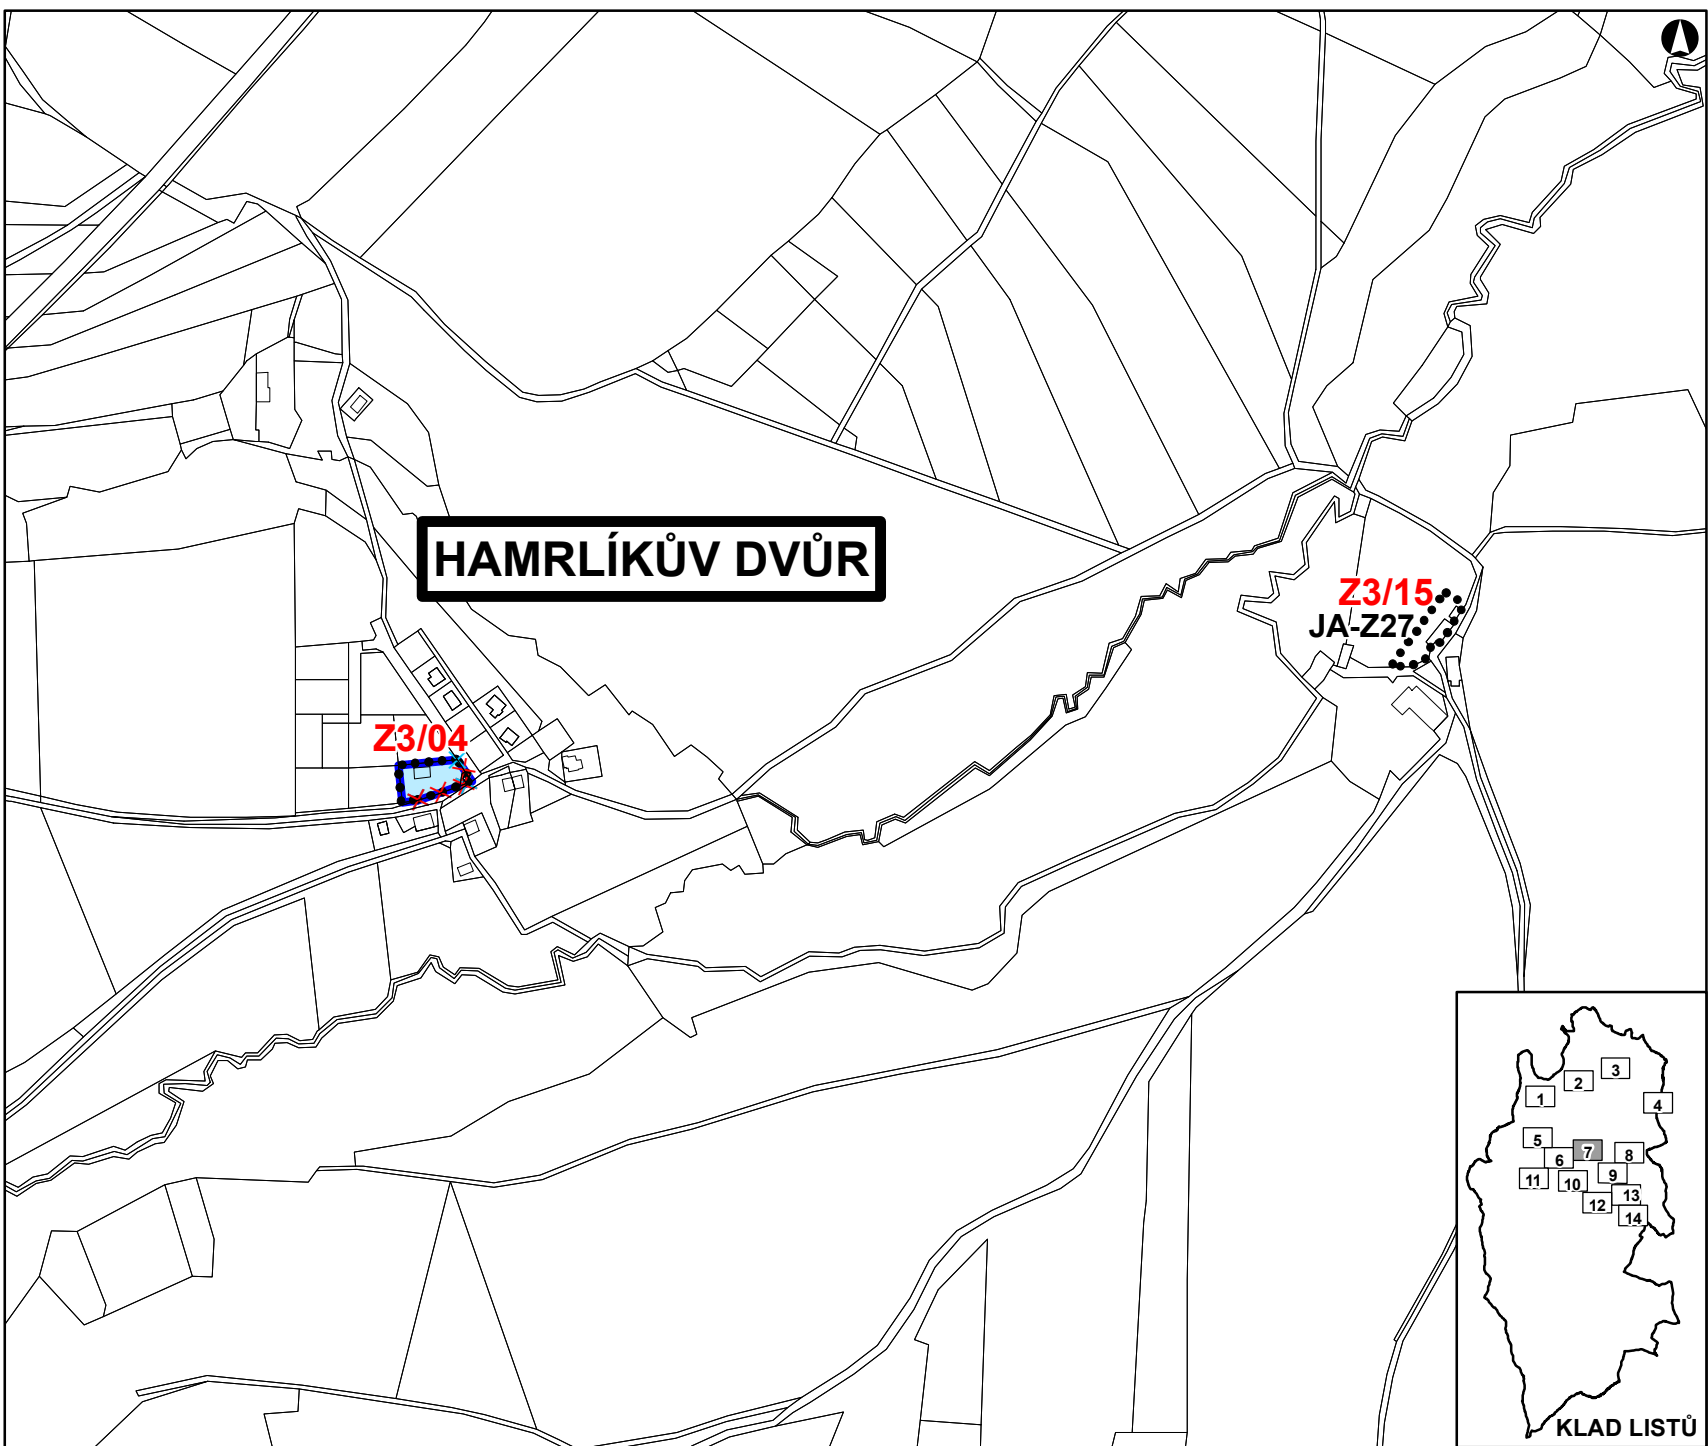

DATUM SRPEN 2020
MĚŘÍTKO 1 : 5 000

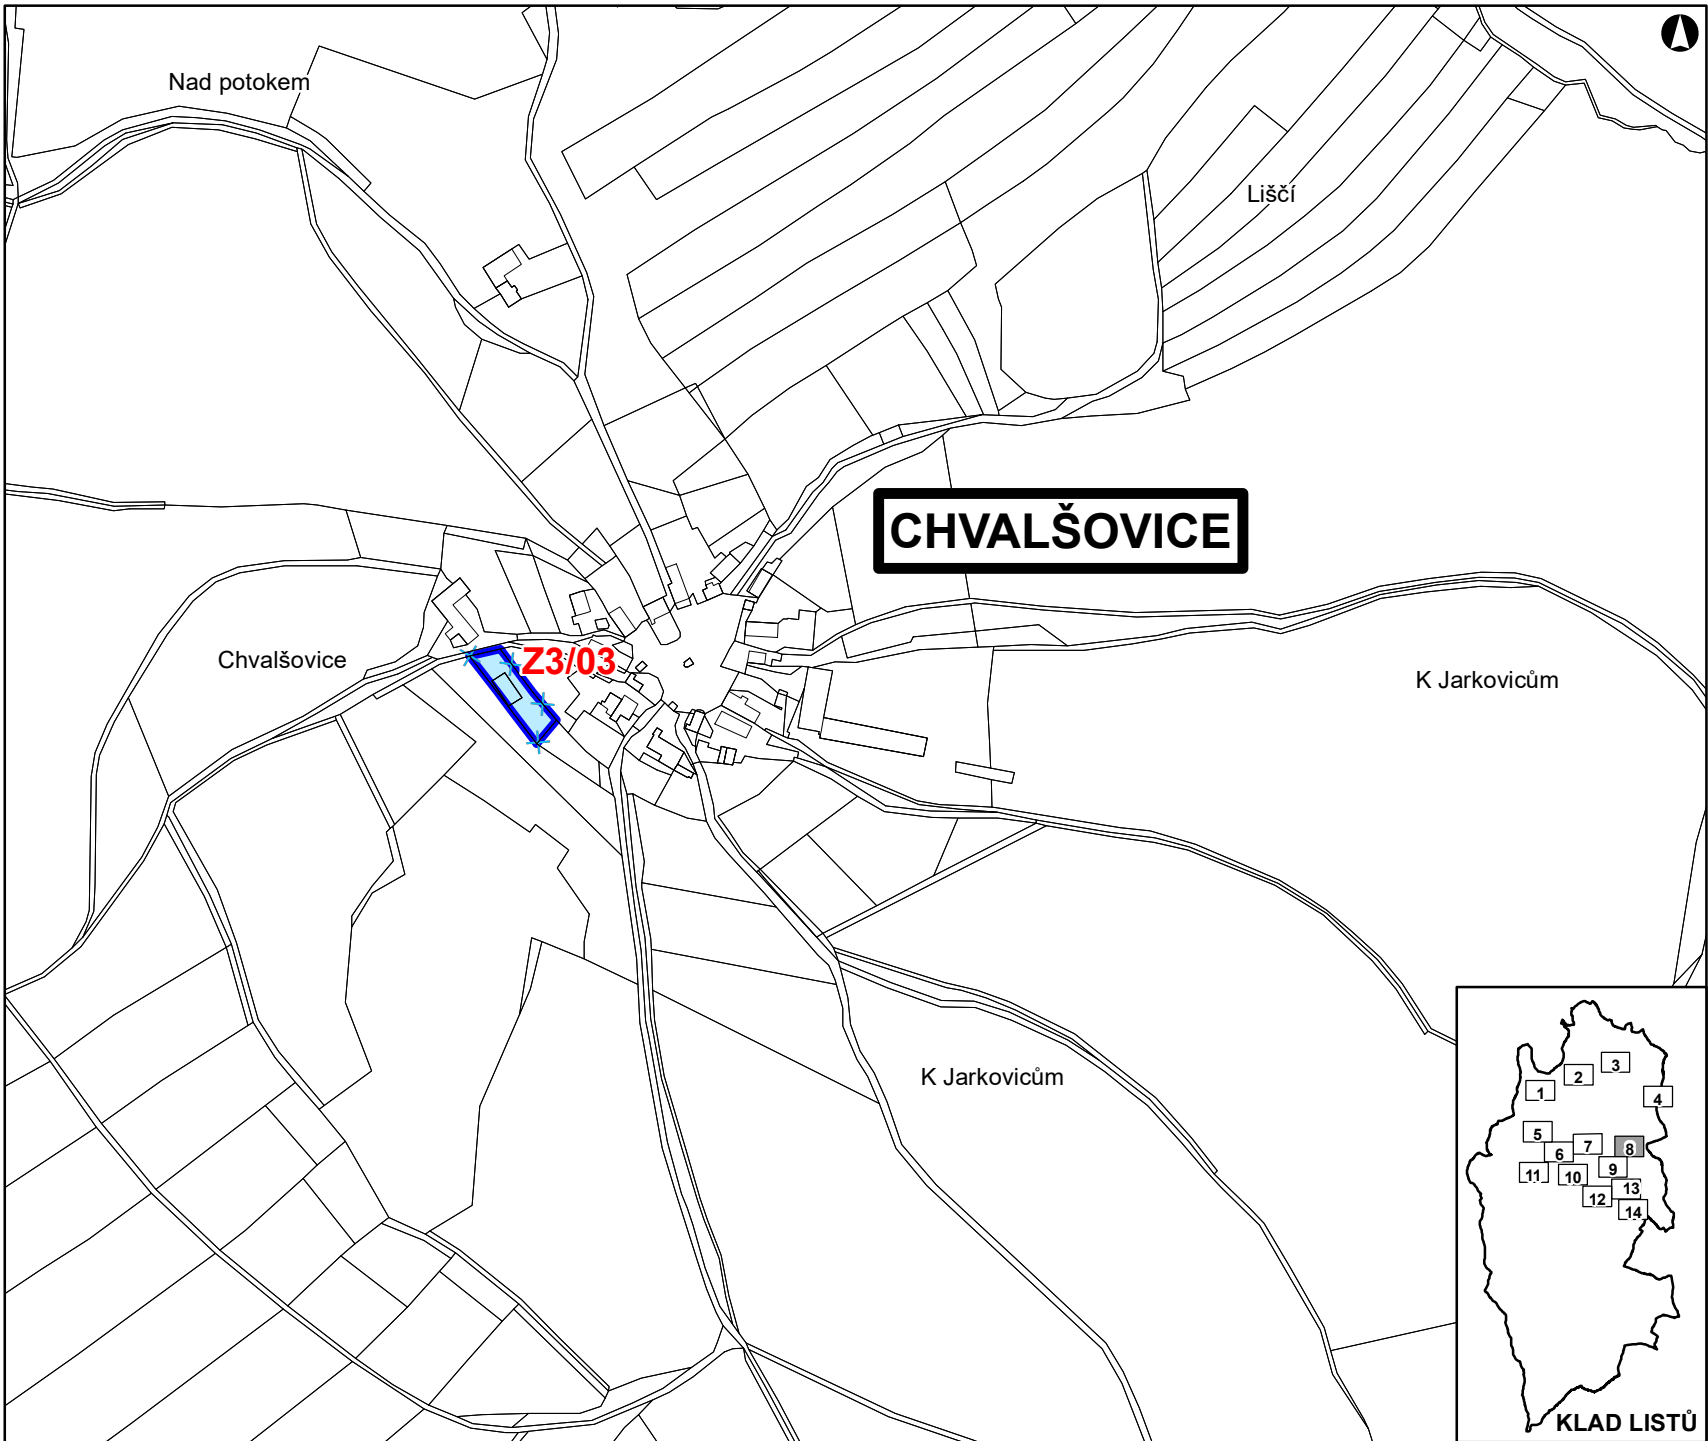

ZMĚNA Č. 3 ÚZEMNÍHO PLÁNU ČACHROV

ZÁKLADNÍ ČLENĚNÍ ÚZEMÍ
LIST Č. 8


LEGENDA:

OZNAČENÍ A SPECIFIKACE DÍLČÍCH ZMĚN

Z3/XY OZNAČENÍ DÍLČÍ ZMĚNY

NÁVRH NÁVRH RUŠENÝ **HRANICE ZASTAVĚNÉHO ÚZEMÍ**

CHVALŠOVICE

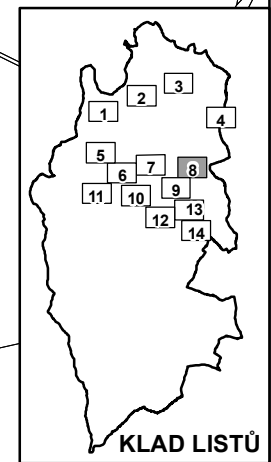

DATUM SRPEN 2020
MĚŘÍTKO 1 : 5 000

KLAD LISTŮ



ZMĚNA Č. 3 ÚZEMNÍHO PLÁNU ČACHROV

ZÁKLADNÍ ČLENĚNÍ ÚZEMÍ LIST Č. 9

LEGENDA:

OZNAČENÍ A SPECIFIKACE DÍLČÍCH ZMĚN

- Z3/XY** OZNAČENÍ DÍLČÍ ZMĚNY
-  NÁVRH
-  NÁVRH RUŠENÝ
-  HRANICE ZASTAVĚNÉHO ÚZEMÍ
-  HRANICE ZASTAVITELNÝCH PLOCH
-  **X-Z1**
-  **X-Z1**

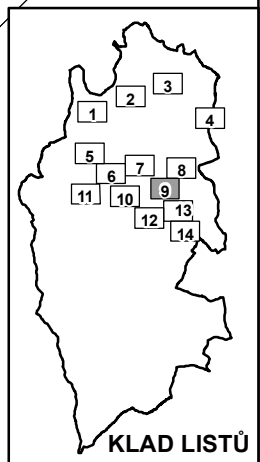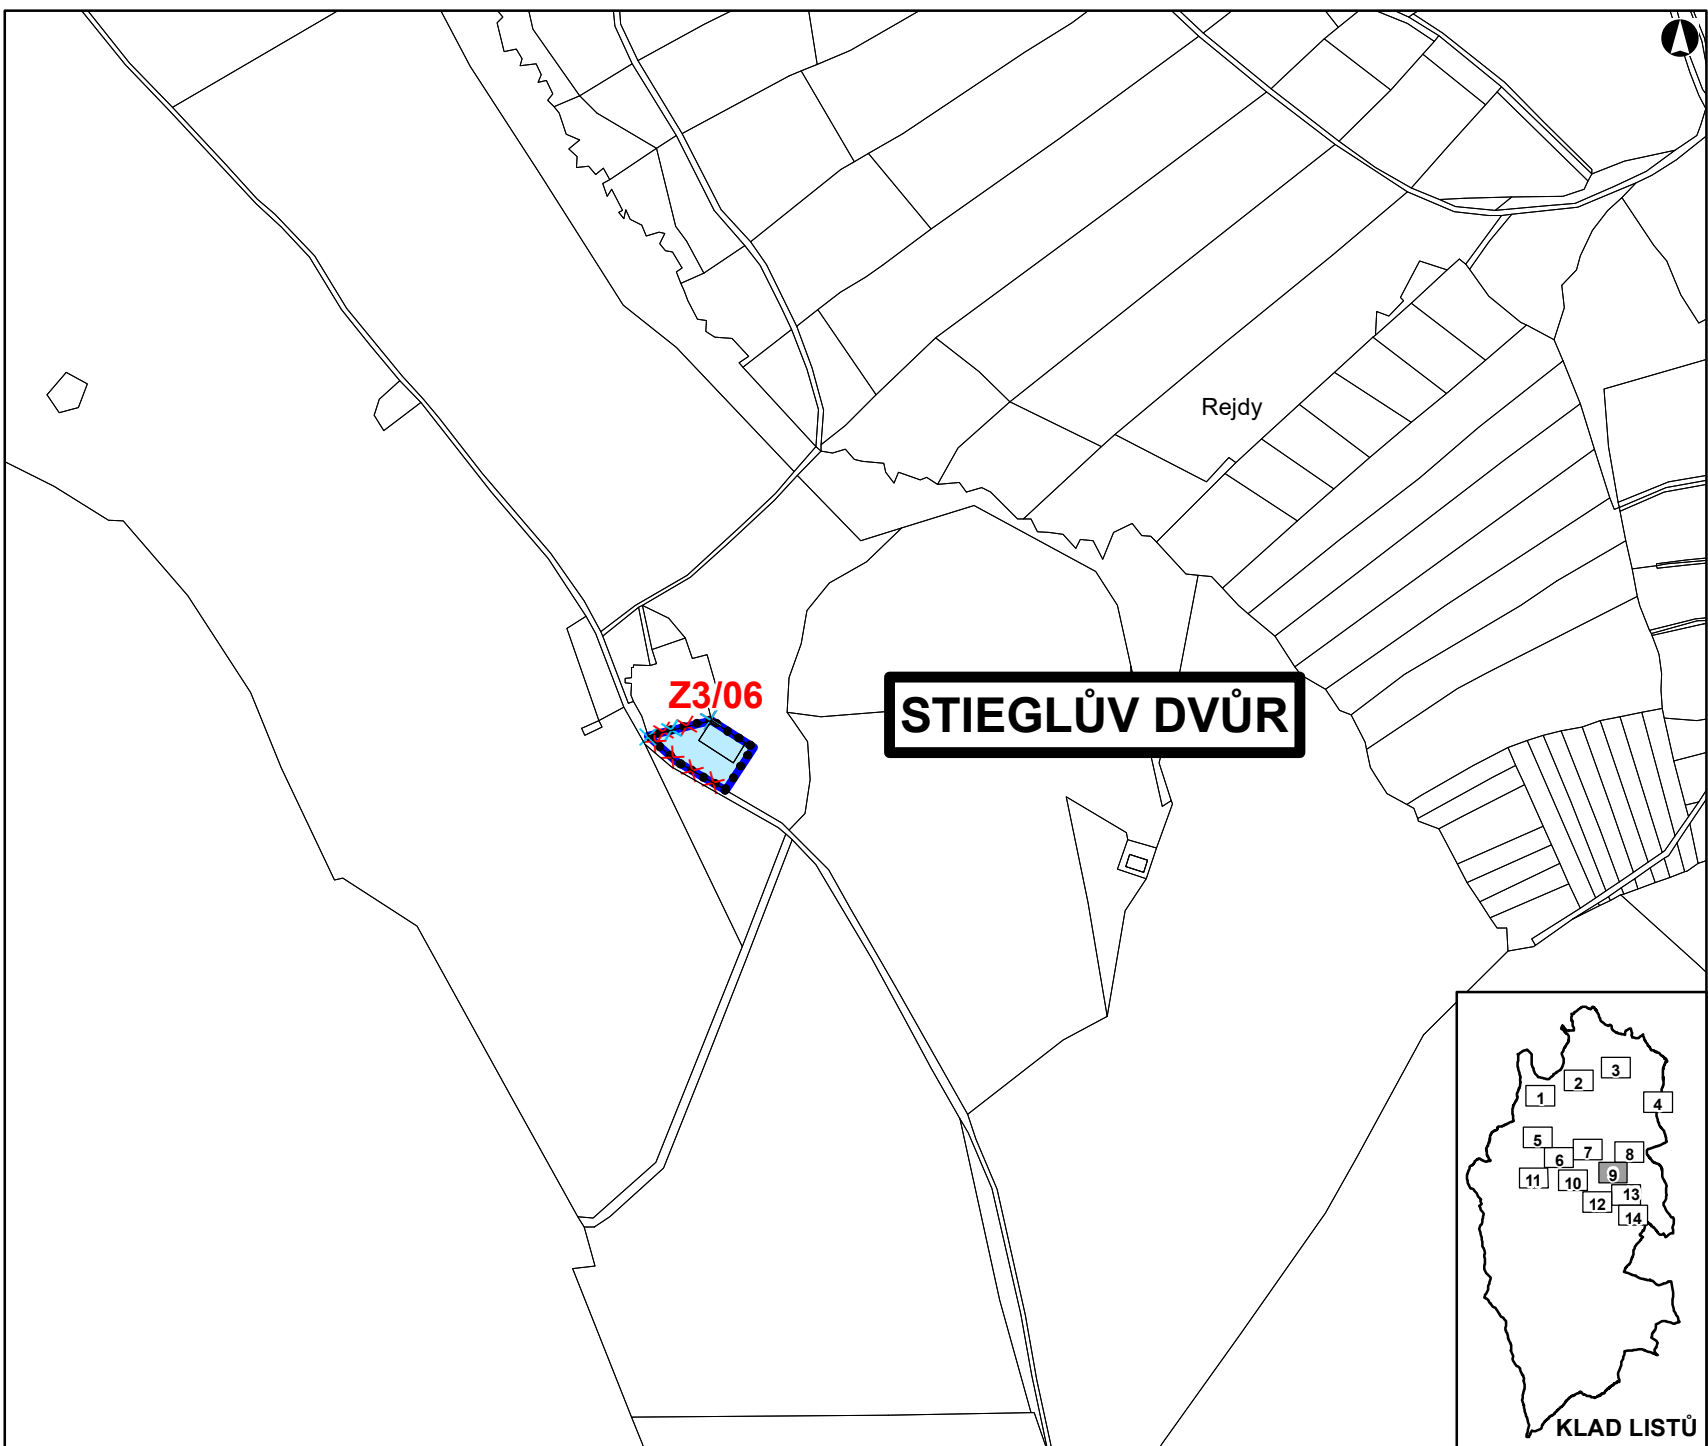

DATUM SRPEN 2020
MĚŘÍTKO 1 : 5 000



ZMĚNA Č. 3 ÚZEMNÍHO PLÁNU ČACHROV

ZÁKLADNÍ ČLENĚNÍ ÚZEMÍ
LIST Č. 10

LEGENDA:

OZNAČENÍ A SPECIFIKACE DÍLČÍCH ZMĚN


Z3/XY OZNAČENÍ DÍLČÍ ZMĚNY

NÁVRH NÁVRH RUŠENÝ

  HRANICE ZASTAVĚNÉHO ÚZEMÍ

POSCHINGRŮV DVŮR

Z3/05

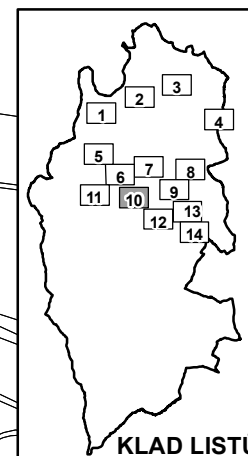

KLAD LISTŮ

DATUM SRPEN 2020

MĚŘÍTKO 1 : 5 000



ZMĚNA Č. 3 ÚZEMNÍHO PLÁNU ČACHROV

ZÁKLADNÍ ČLENĚNÍ ÚZEMÍ
LIST Č. 11

LEGENDA:

OZNAČENÍ A SPECIFIKACE DÍLČÍCH ZMĚN

Z3/XY OZNAČENÍ DÍLČÍ ZMĚNY

NÁVRH


NÁVRH RUŠENÝ

  HRANICE ZASTAVĚNÉHO ÚZEMÍ

  HRANICE ZASTAVITELNÝCH PLOCH

Z3/19

ŠUKAČKA

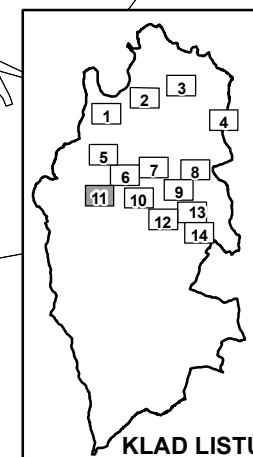

KLAD LISTŮ

DATUM SRPEN 2020

MĚŘÍTKO 1 : 5 000

ZMĚNA Č. 3 ÚZEMNÍHO PLÁNU ČACHROV

ZÁKLADNÍ ČLENĚNÍ ÚZEMÍ
LIST Č. 12



LEGENDA:

OZNAČENÍ A SPECIFIKACE DÍLČÍCH ZMĚN

Z3/XY OZNAČENÍ DÍLČÍ ZMĚNY

NÁVRH NÁVRH RUŠENÝ

● X-Z1 ● X-Z1 ● HRANICE ZASTAVITELNÝCH PLOCH

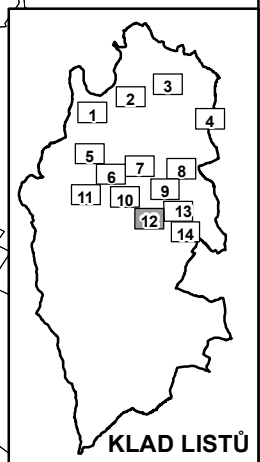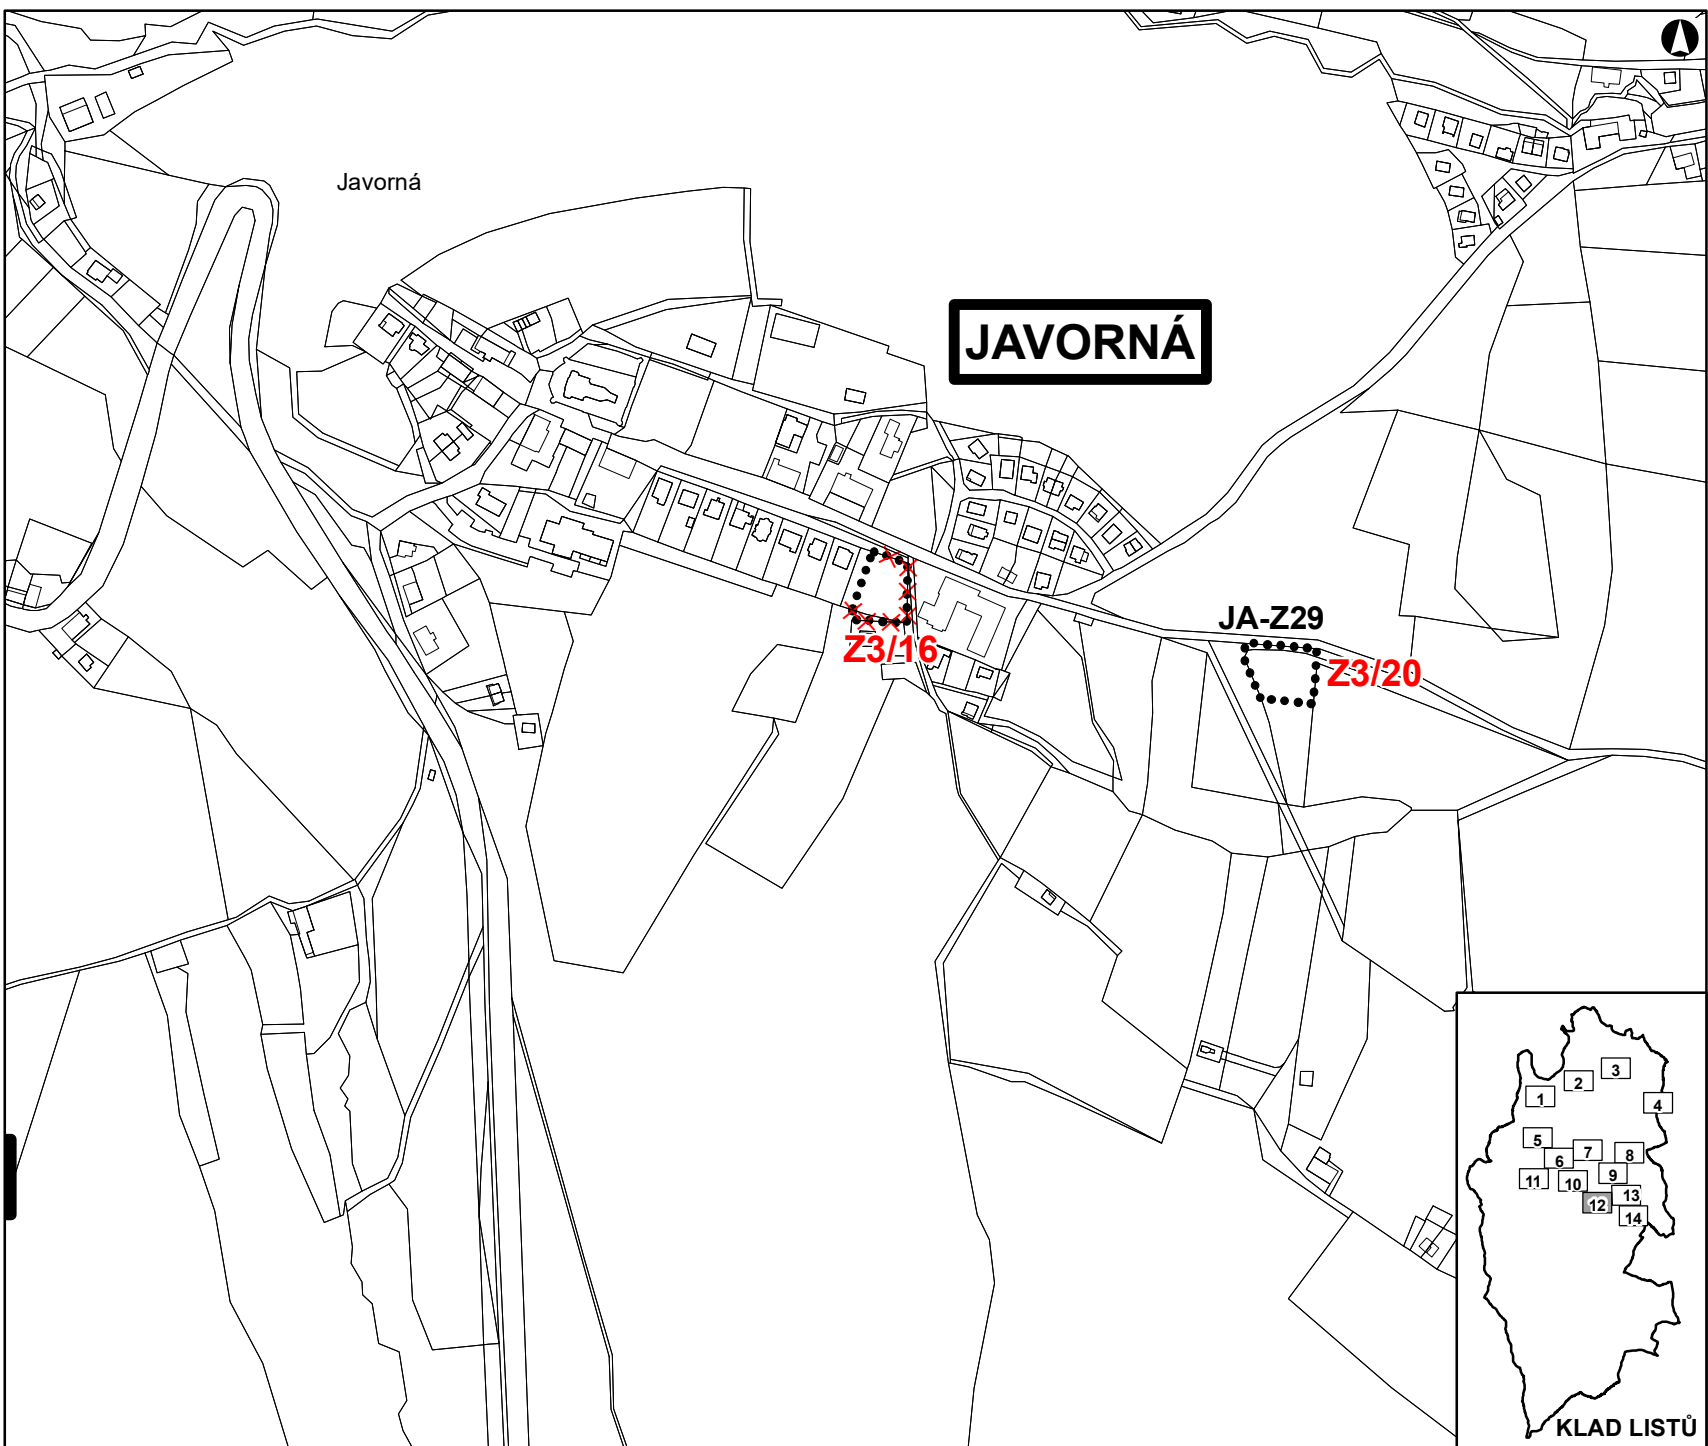

DATUM SRPEN 2020
MĚŘÍTKO 1 : 5 000



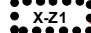




KLAD LISTŮ



ZMĚNA Č. 3 ÚZEMNÍHO PLÁNU ČACHROV

ZÁKLADNÍ ČLENĚNÍ ÚZEMÍ
LIST Č. 13

 LEGENDA:

OZNAČENÍ A SPECIFIKACE DÍLČÍCH ZMĚN

- Z3/XY** OZNAČENÍ DÍLČÍ ZMĚNY
-  NÁVRH
-  NÁVRH RUŠENÝ
-  HRANICE ZASTAVĚNÉHO ÚZEMÍ
-  X-Z1
-  X-Z4
-  HRANICE ZASTAVITELNÝCH PLOCH
-  X-P1
-  HRANICE PLOCH PŘESTAVBY

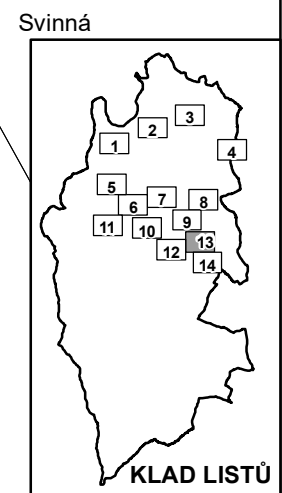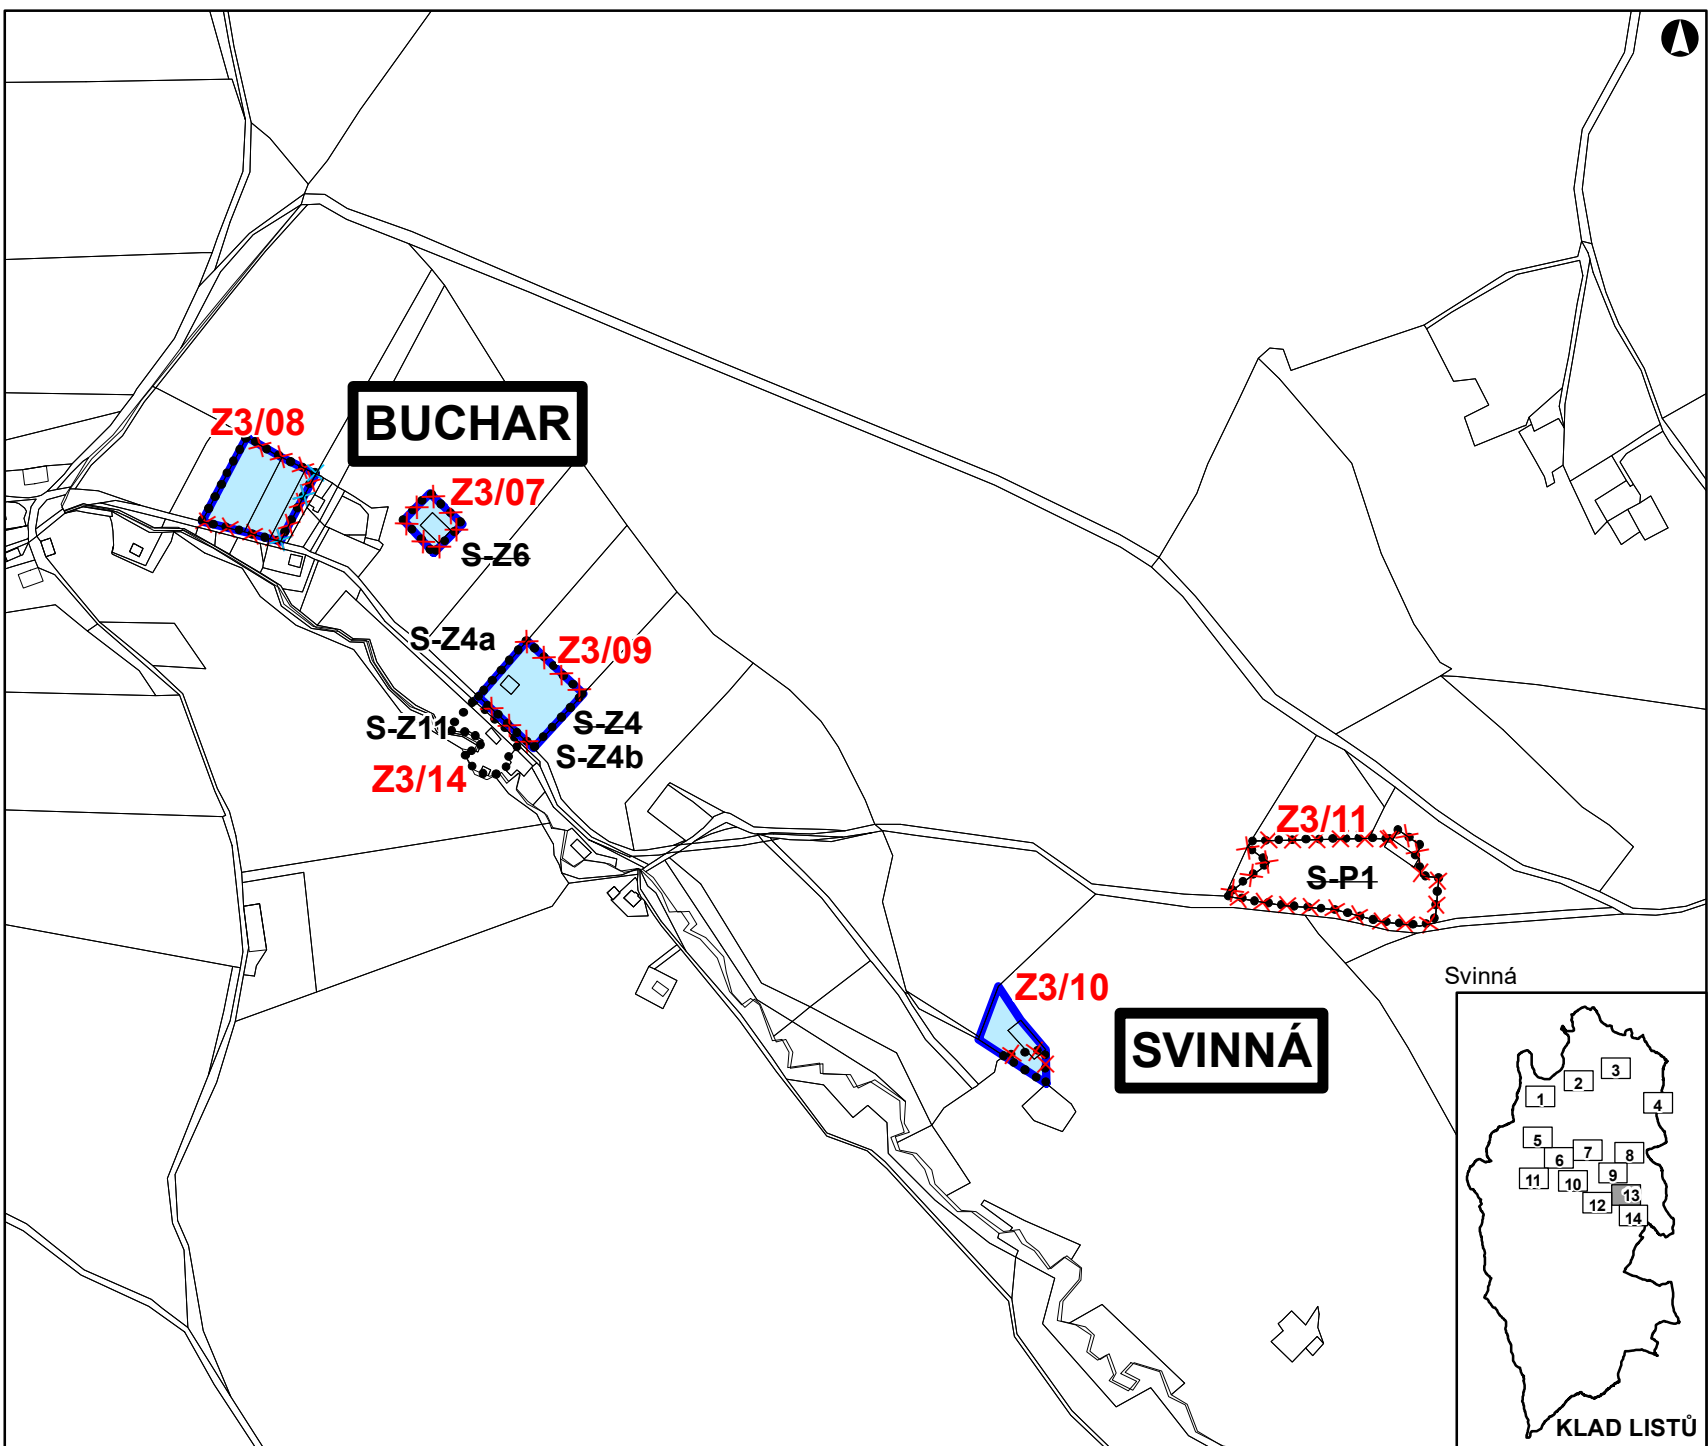

DATUM SRPEN 2020
MĚŘÍTKO 1 : 5 000



ZMĚNA Č. 3 ÚZEMNÍHO PLÁNU ČACHROV

ZÁKLADNÍ ČLENĚNÍ ÚZEMÍ
LIST Č. 14

LEGENDA:

OZNAČENÍ A SPECIFIKACE DÍLČÍCH ZMĚN

Z3/XY OZNAČENÍ DÍLČÍ ZMĚNY


NÁVRH NÁVRH RUŠENÝ



HRANICE PLOCH ZMĚN V KRAJINĚ

JA-K1

Z3/26

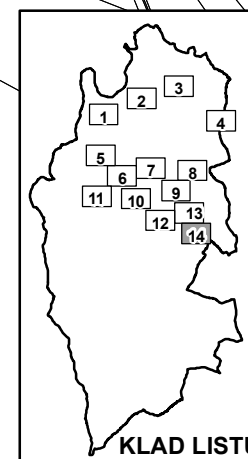

KLAD LISTŮ

DATUM SRPEN 2020

MĚŘÍTKO 1 : 5 000