

ZMĚNA Č. 3 ÚZEMNÍHO PLÁNU ČACHROV

VÝKRES PŘEDPOKLÁDANÝCH ZÁBORŮ ZPF LIST Č. 1

LEGENDA:

OZNAČENÍ A SPECIFIKACE DÍLČÍCH ZMĚN

Z3/XY OZNAČENÍ DÍLČÍ ZMĚNY

ZEMĚDĚLSKÝ PŮDNÍ FOND

 HRANICE ZÁBORU ZEMĚDĚLSKÉHO PŮDNÍHO FONDU

9.36.21 - I. HRANICE BPEJ, KÓD BPEJ, TŘÍDA OCHRANY ZPF

 I. TŘÍDA OCHRANY ZPF

 II. TŘÍDA OCHRANY ZPF


 III. TŘÍDA OCHRANY ZPF



 IV. TŘÍDA OCHRANY ZPF

 V. TŘÍDA OCHRANY ZPF

 PLOCHA LESA HOSPODÁŘSKÉHO

 VZDÁLENOST 50 M OD OKRAJE LESA

 INVESTICE DO PŮDY ZA ÚČELEM ZLEPŠENÍ PŮDNÍ ÚRODNOSTI

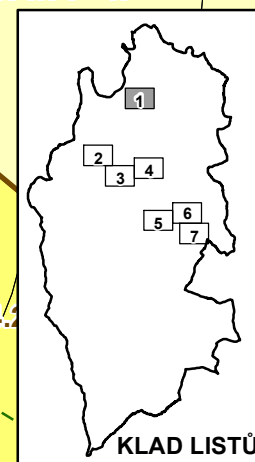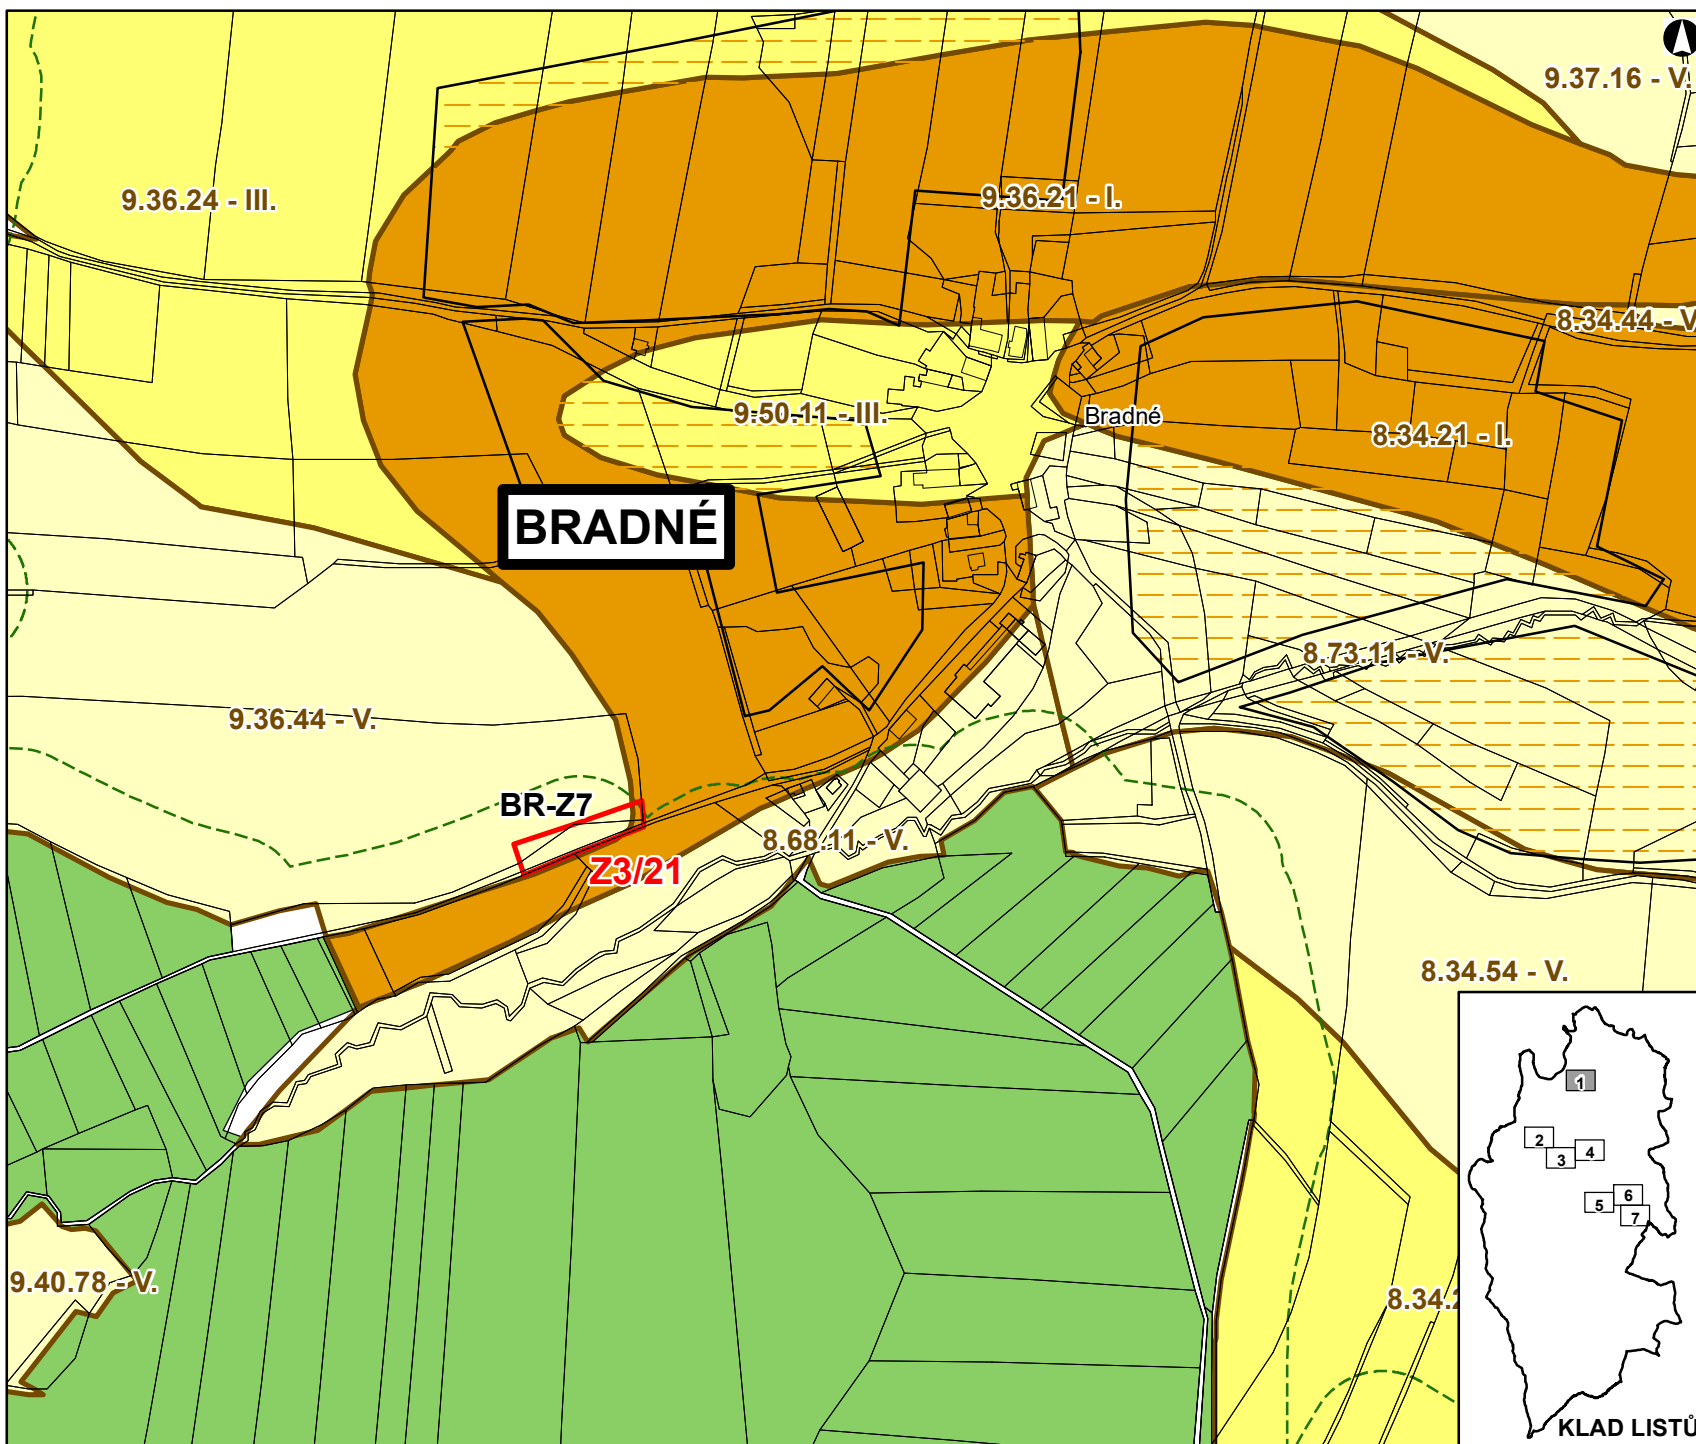

DATUM SRPEN 2020

MĚŘÍTKO 1 : 5 000

KLAD LISTŮ

ZMĚNA Č. 3 ÚZEMNÍHO PLÁNU ČACHROV

VÝKRES PŘEDPOKLÁDANÝCH ZÁBORŮ ZPF LIST Č. 2


LEGENDA:

OZNAČENÍ A SPECIFIKACE DÍLČÍCH ZMĚN

Z3/XY OZNAČENÍ DÍLČÍ ZMĚNY

ZEMĚDĚLSKÝ PŮDNÍ FOND

 HRANICE ZÁBORU ZEMĚDĚLSKÉHO PŮDNÍHO FONDU

 **9.36.21 - I.** HRANICE BPEJ, KÓD BPEJ, TŘÍDA OCHRANY ZPF

 I. TŘÍDA OCHRANY ZPF


 II. TŘÍDA OCHRANY ZPF


 III. TŘÍDA OCHRANY ZPF



 IV. TŘÍDA OCHRANY ZPF

 V. TŘÍDA OCHRANY ZPF

 PLOCHA LESA HOSPODÁŘSKÉHO

 VZDÁLENOST 50 M OD OKRAJE LESA

 INVESTICE DO PŮDY ZA ÚČELEM ZLEPŠENÍ PŮDNÍ ÚRODNOSTI

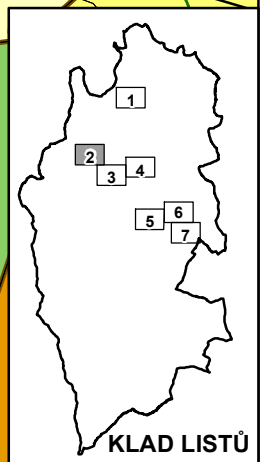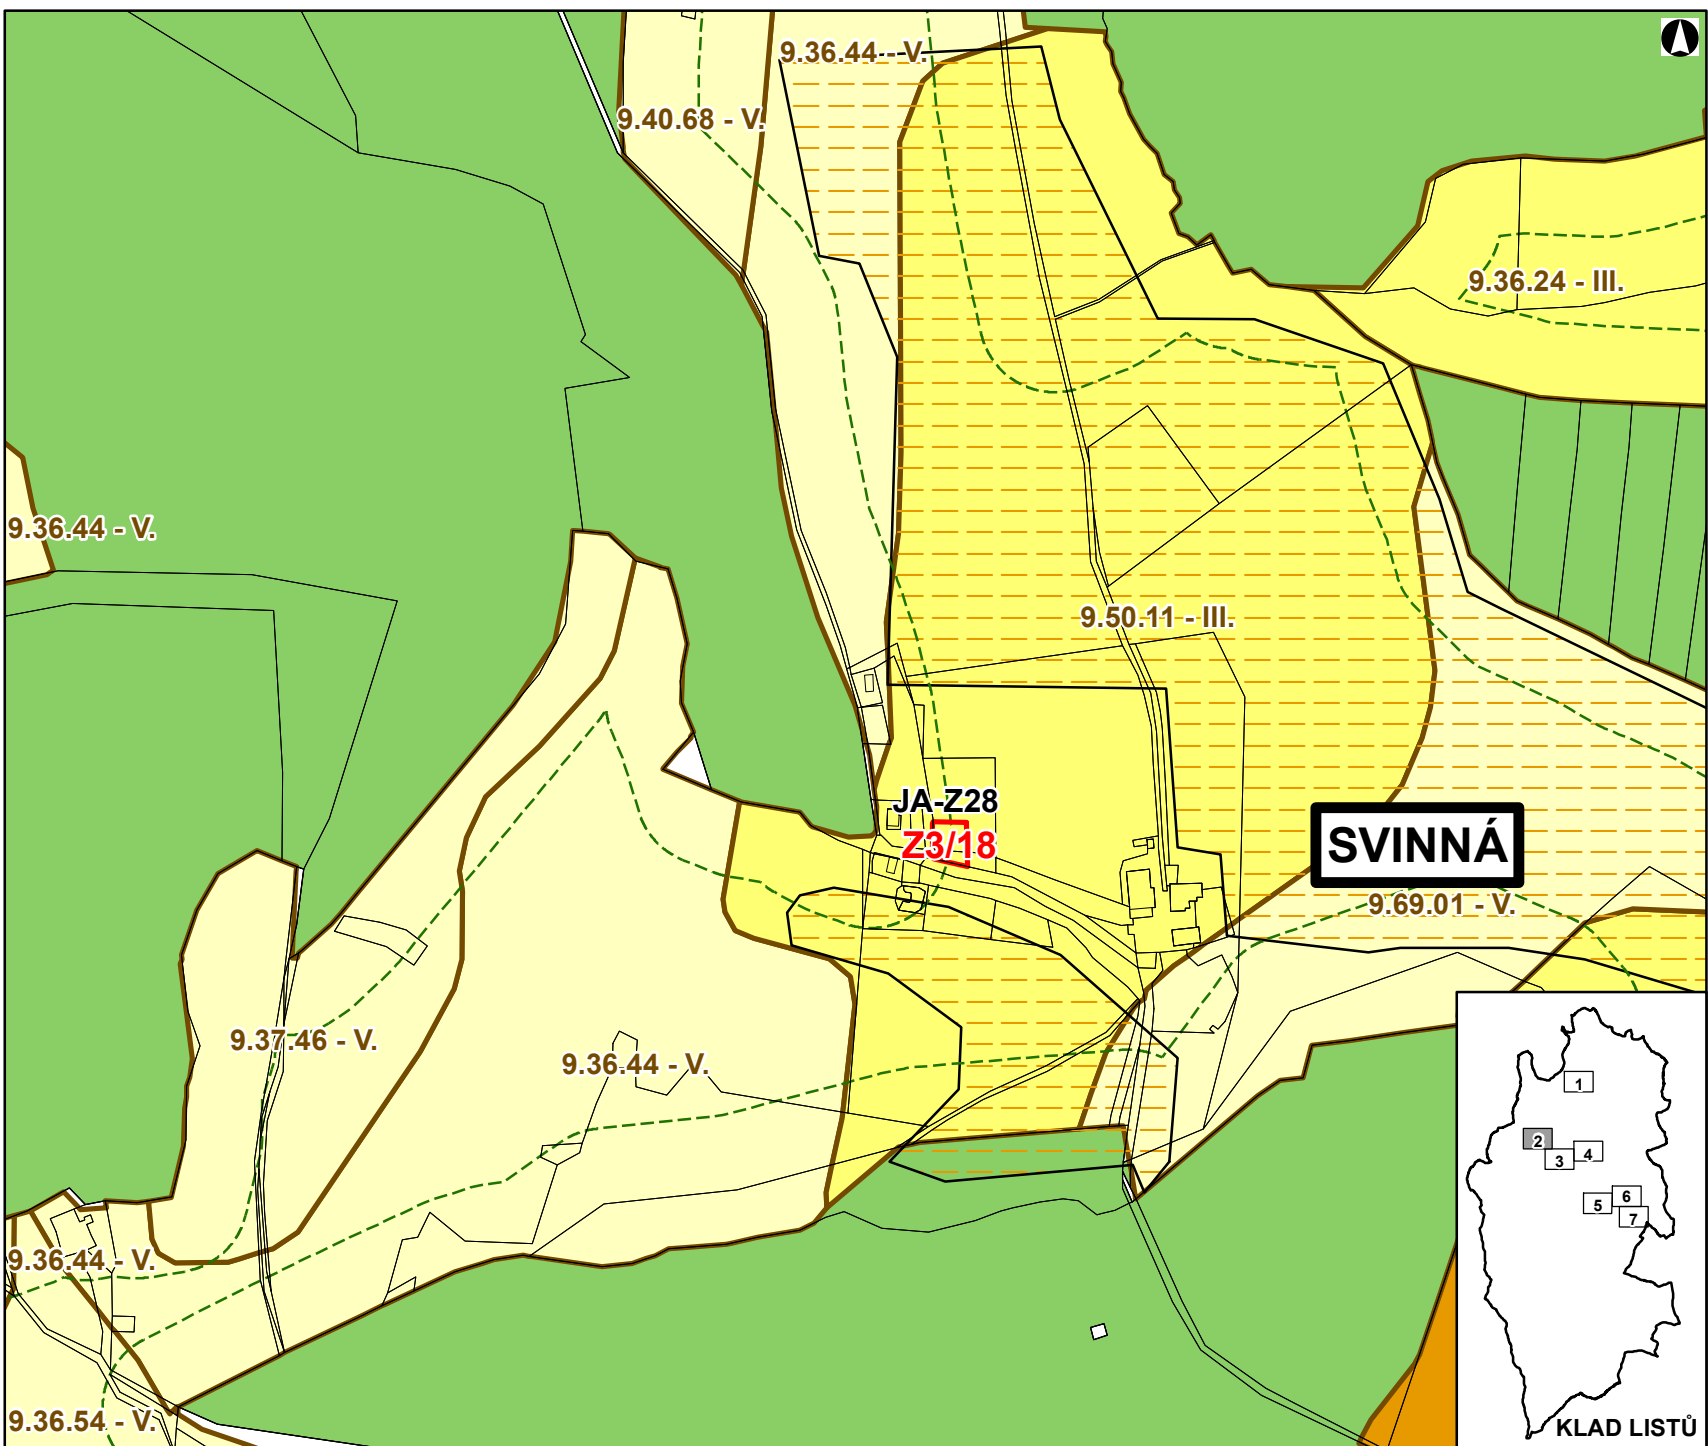

DATUM SRPEN 2020
MĚŘÍTKO 1 : 5 000

ZMĚNA Č. 3 ÚZEMNÍHO PLÁNU ČACHROV

VÝKRES PŘEDPOKLÁDANÝCH ZÁBORŮ ZPF LIST Č. 3


LEGENDA:

OZNAČENÍ A SPECIFIKACE DÍLČÍCH ZMĚN

Z3/XY OZNAČENÍ DÍLČÍ ZMĚNY

ZEMĚDĚLSKÝ PŮDNÍ FOND

 HRANICE ZÁBORU ZEMĚDĚLSKÉHO PŮDNIHO FONDU

 **9.36.21 - I.** HRANICE BPEJ, KÓD BPEJ, TŘÍDA OCHRANY ZPF

 I. TŘÍDA OCHRANY ZPF


 II. TŘÍDA OCHRANY ZPF


 III. TŘÍDA OCHRANY ZPF



 IV. TŘÍDA OCHRANY ZPF

 V. TŘÍDA OCHRANY ZPF

 PLOCHA LESA HOSPODÁŘSKÉHO

 VZDÁLENOST 50 M OD OKRAJE LESA

 INVESTICE DO PŮDY ZA ÚČELEM ZLEPŠENÍ PŮDNÍ ÚRODNOSTI

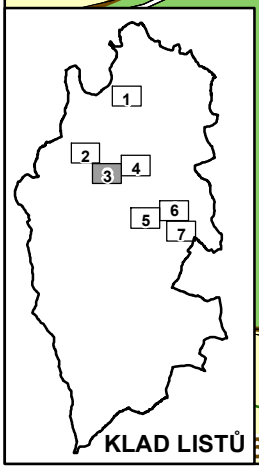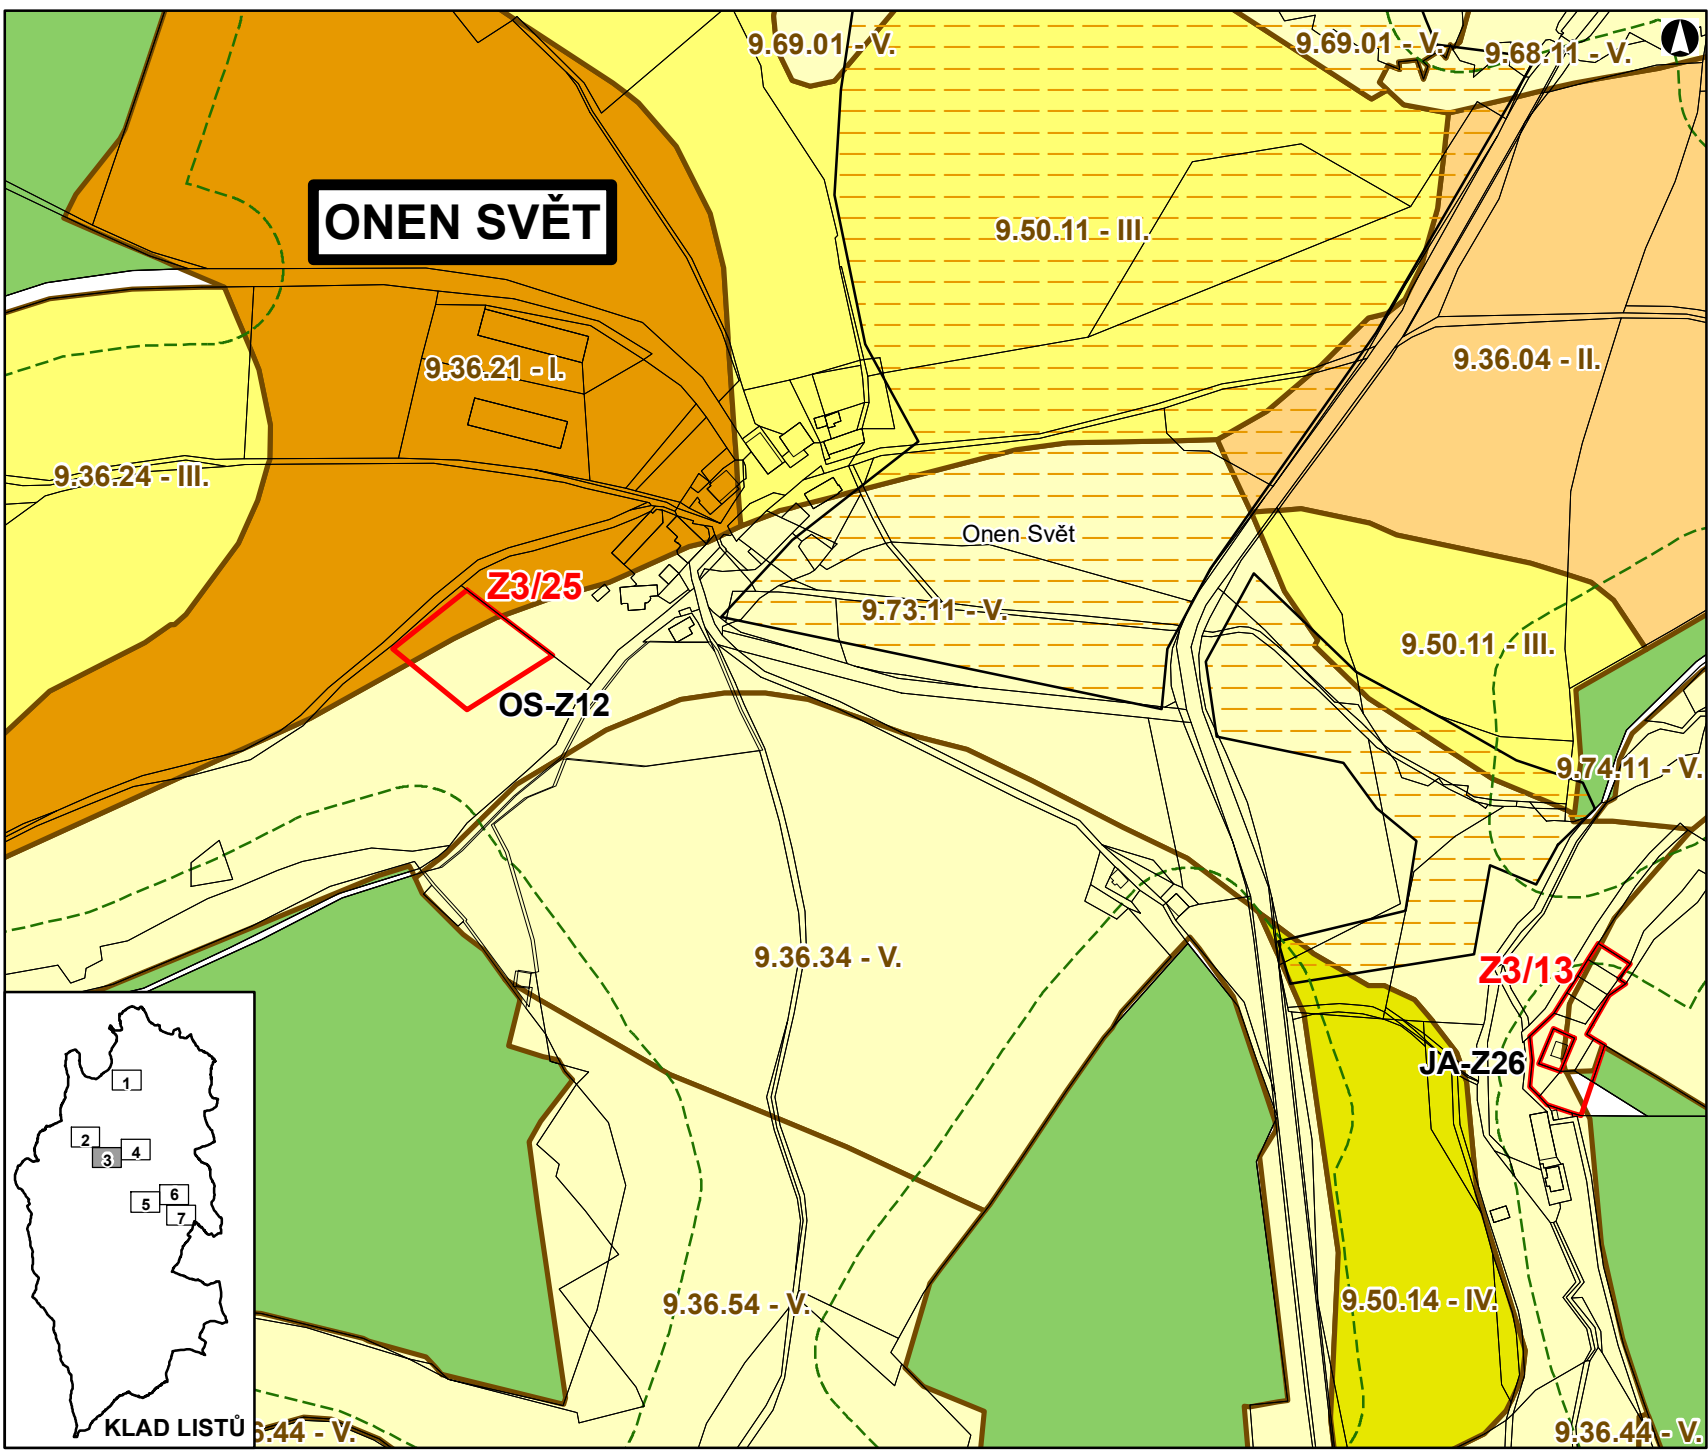

DATUM SRPEN 2020
MĚŘÍTKO 1 : 5 000

ZMĚNA Č. 3 ÚZEMNÍHO PLÁNU ČACHROV

VÝKRES PŘEDPOKLÁDANÝCH ZÁBORŮ ZPF LIST Č. 4


LEGENDA:

OZNAČENÍ A SPECIFIKACE DÍLČÍCH ZMĚN

Z3/XY OZNAČENÍ DÍLČÍ ZMĚNY

ZEMĚDĚLSKÝ PŮDNÍ FOND

 HRANICE ZÁBORU ZEMĚDĚLSKÉHO PŮDNIHO FONDU

 9.36.21 - I. HRANICE BPEJ, KÓD BPEJ, TŘÍDA OCHRANY ZPF

 I. TŘÍDA OCHRANY ZPF


 II. TŘÍDA OCHRANY ZPF

 III. TŘÍDA OCHRANY ZPF



 IV. TŘÍDA OCHRANY ZPF

 V. TŘÍDA OCHRANY ZPF

 PLOCHA LESA HOSPODÁRSKÉHO


 VZDÁLENOST 50 M OD OKRAJE LESA

 INVESTICE DO PŮDY ZA ÚČELEM ZLEPŠENÍ PŮDNI ÚRODNOSTI

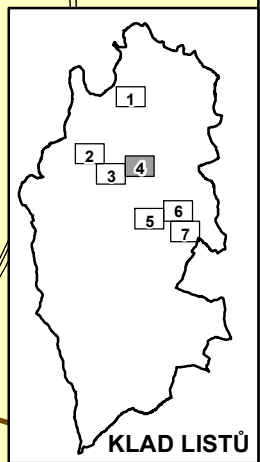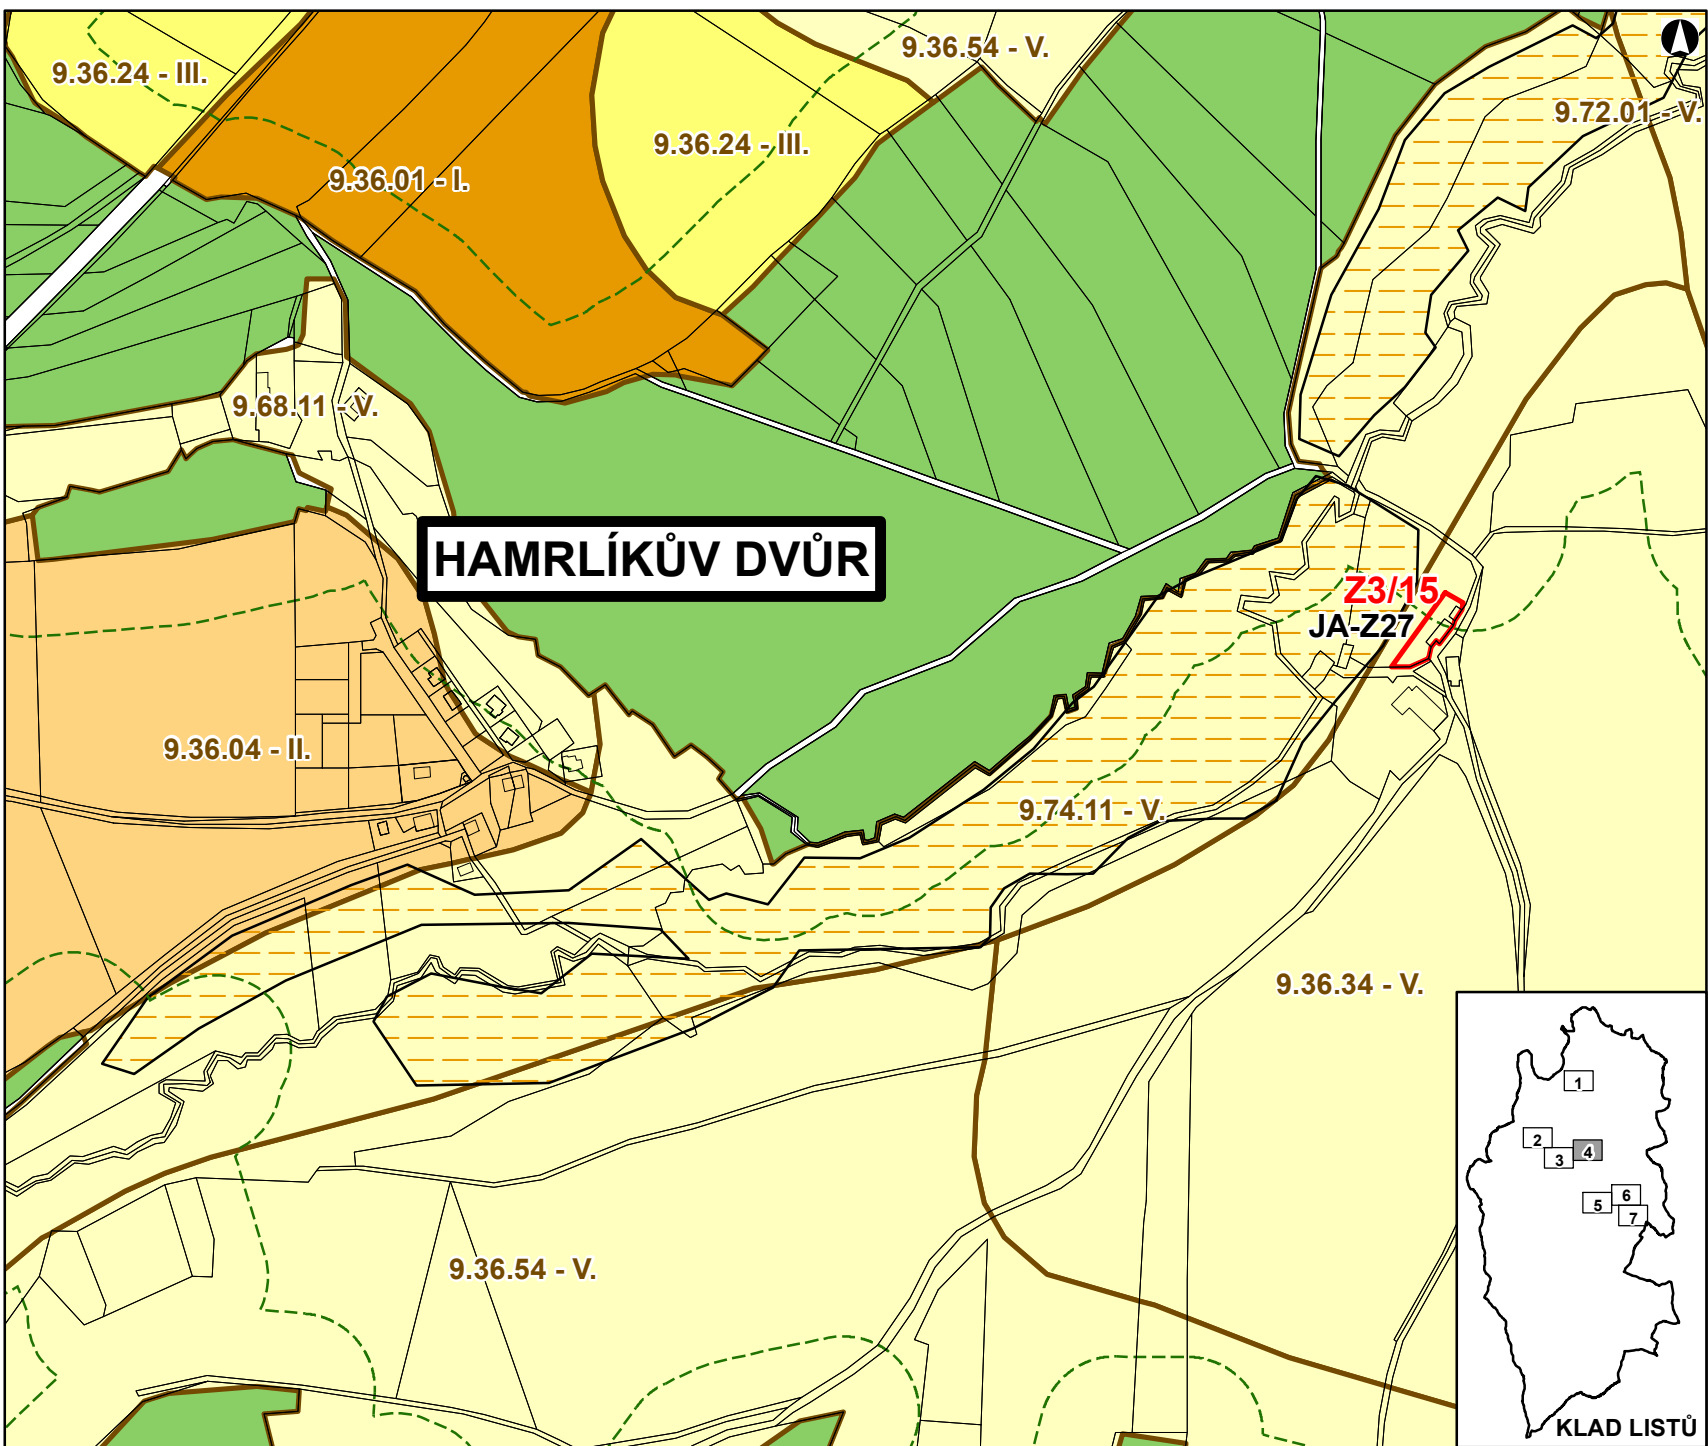

DATUM SRPEN 2020
MĚŘÍTKO 1 : 5 000

KLAD LISTŮ

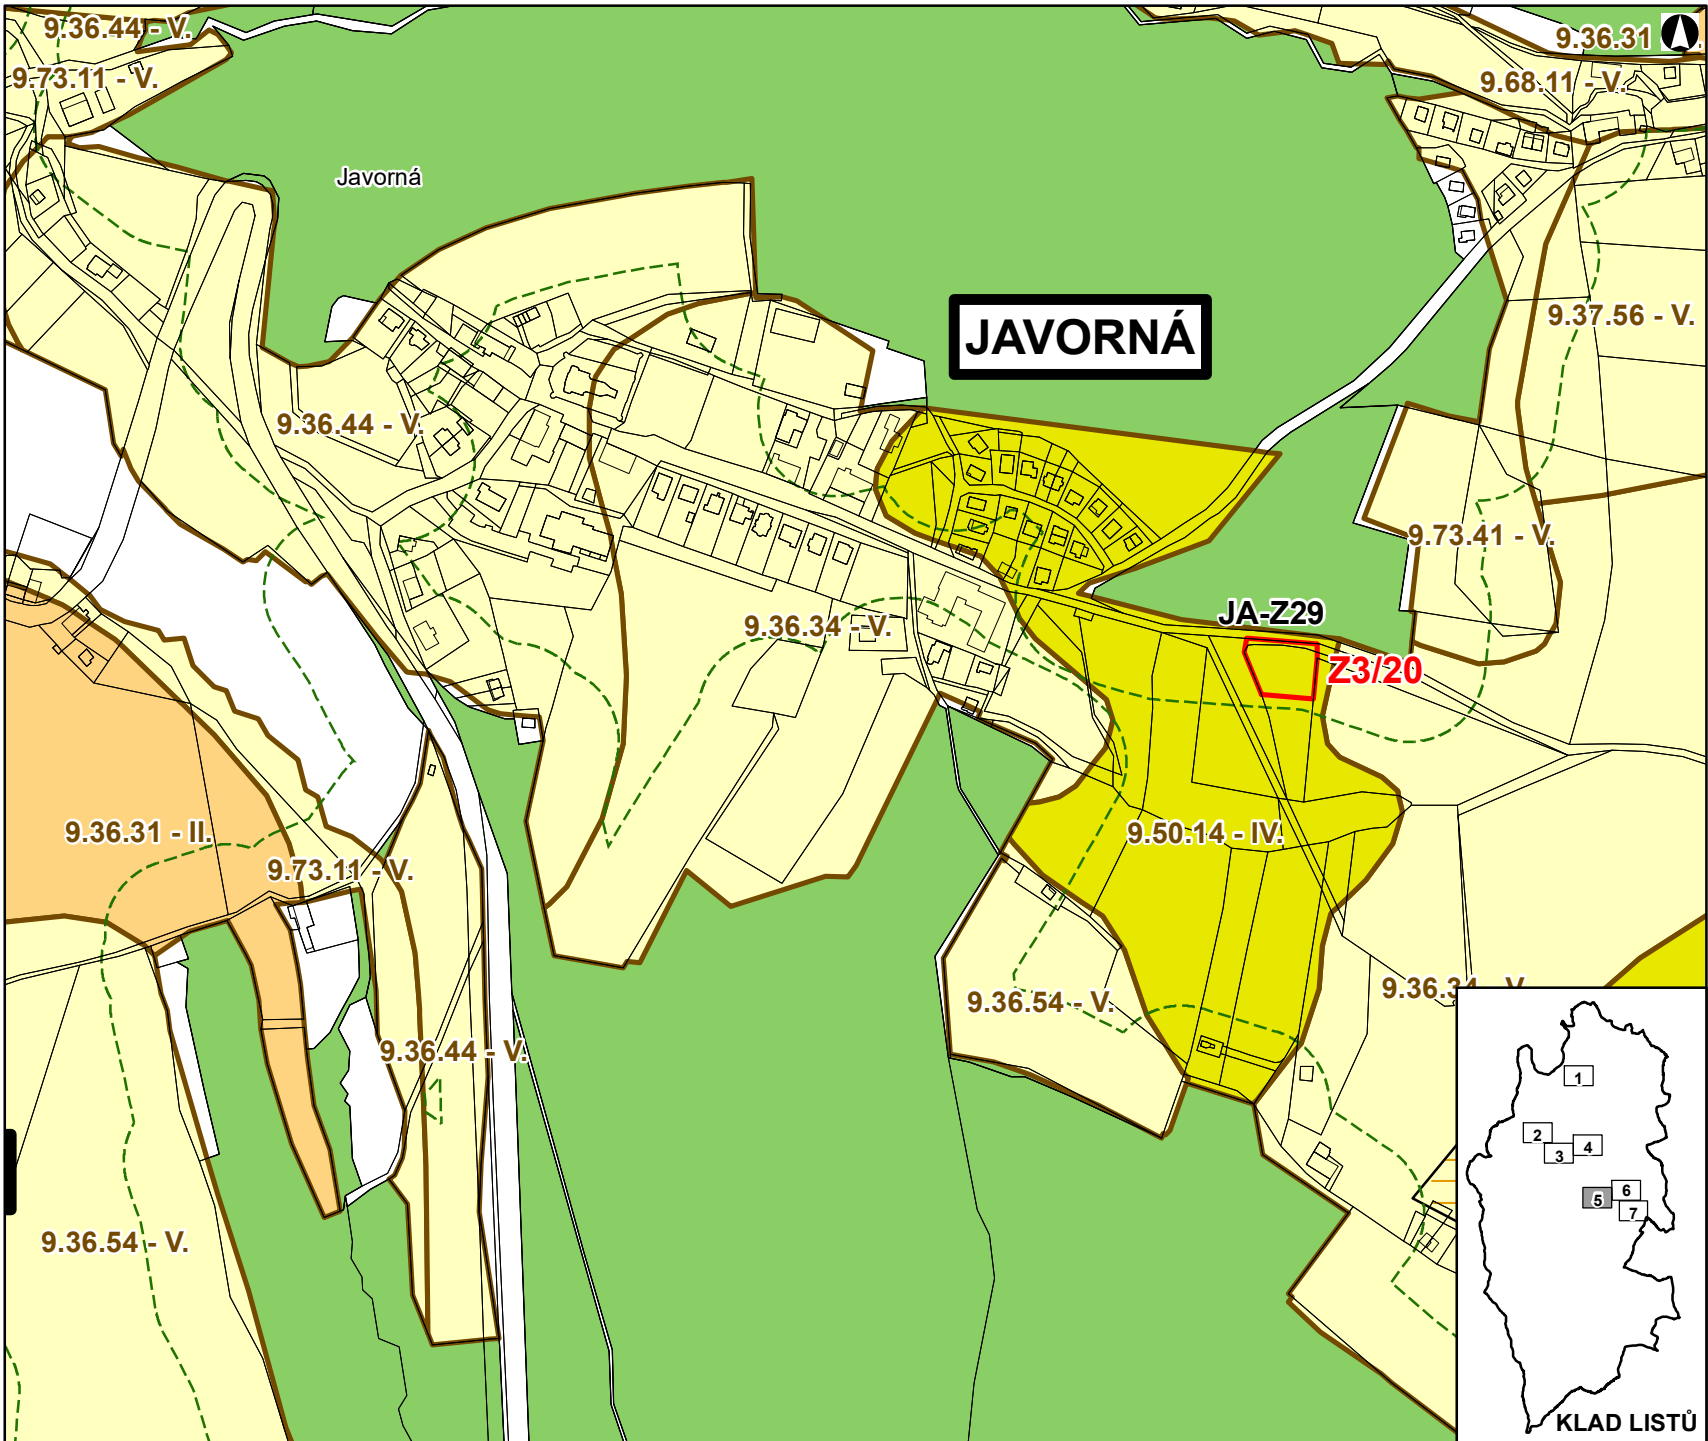

ZMĚNA Č. 3 ÚZEMNÍHO PLÁNU ČACHROV

VÝKRES PŘEDPOKLÁDANÝCH ZÁBORŮ ZPF LIST Č. 5

LEGENDA:

OZNAČENÍ A SPECIFIKACE DÍLČÍCH ZMĚN

Z3/XY OZNAČENÍ DÍLČÍ ZMĚNY

ZEMĚDĚLSKÝ PŮDNÍ FOND

HRANICE ZÁBORU ZEMĚDĚLSKÉHO PŮDNIHO FONDU

9.36.21 - I. HRANICE BPEJ, KÓD BPEJ, TŘÍDA OCHRANY ZPF

I. TŘÍDA OCHRANY ZPF

II. TŘÍDA OCHRANY ZPF

III. TŘÍDA OCHRANY ZPF


IV. TŘÍDA OCHRANY ZPF

V. TŘÍDA OCHRANY ZPF

PLOCHA LESA HOSPODÁŘSKÉHO

VZDÁLENOST 50 M OD OKRAJE LESA

INVESTICE DO PŮDY ZA ÚČELEM ZLEPŠENÍ PŮDNÍ ÚRODNOSTI

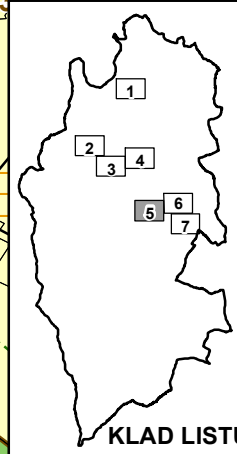

DATUM SRPEN 2020

MĚŘÍTKO 1 : 5 000

KLAD LISTŮ

ZMĚNA Č. 3 ÚZEMNÍHO PLÁNU ČACHROV

VÝKRES PŘEDPOKLÁDANÝCH ZÁBORŮ ZPF LIST Č. 7


LEGENDA:

OZNAČENÍ A SPECIFIKACE DÍLČÍCH ZMĚN

Z3/XY OZNAČENÍ DÍLČÍ ZMĚNY

ZEMĚDĚLSKÝ PŮDNÍ FOND

 HRANICE ZÁBORU ZEMĚDĚLSKÉHO PŮDNÍHO FONDU

 9.36.21 - I. HRANICE BPEJ, KÓD BPEJ, TŘÍDA OCHRANY ZPF

 I. TŘÍDA OCHRANY ZPF


 II. TŘÍDA OCHRANY ZPF

 III. TŘÍDA OCHRANY ZPF



 IV. TŘÍDA OCHRANY ZPF

 V. TŘÍDA OCHRANY ZPF

 PLOCHA LESA HOSPODÁŘSKÉHO

 VZDÁLENOST 50 M OD OKRAJE LESA

 INVESTICE DO PŮDY ZA ÚČELEM ZLEPŠENÍ PŮDNÍ ÚRODNOSTI

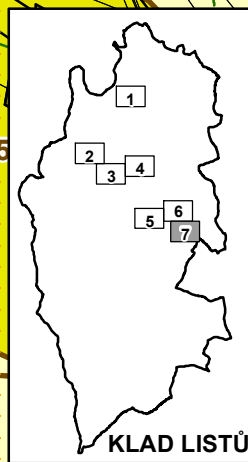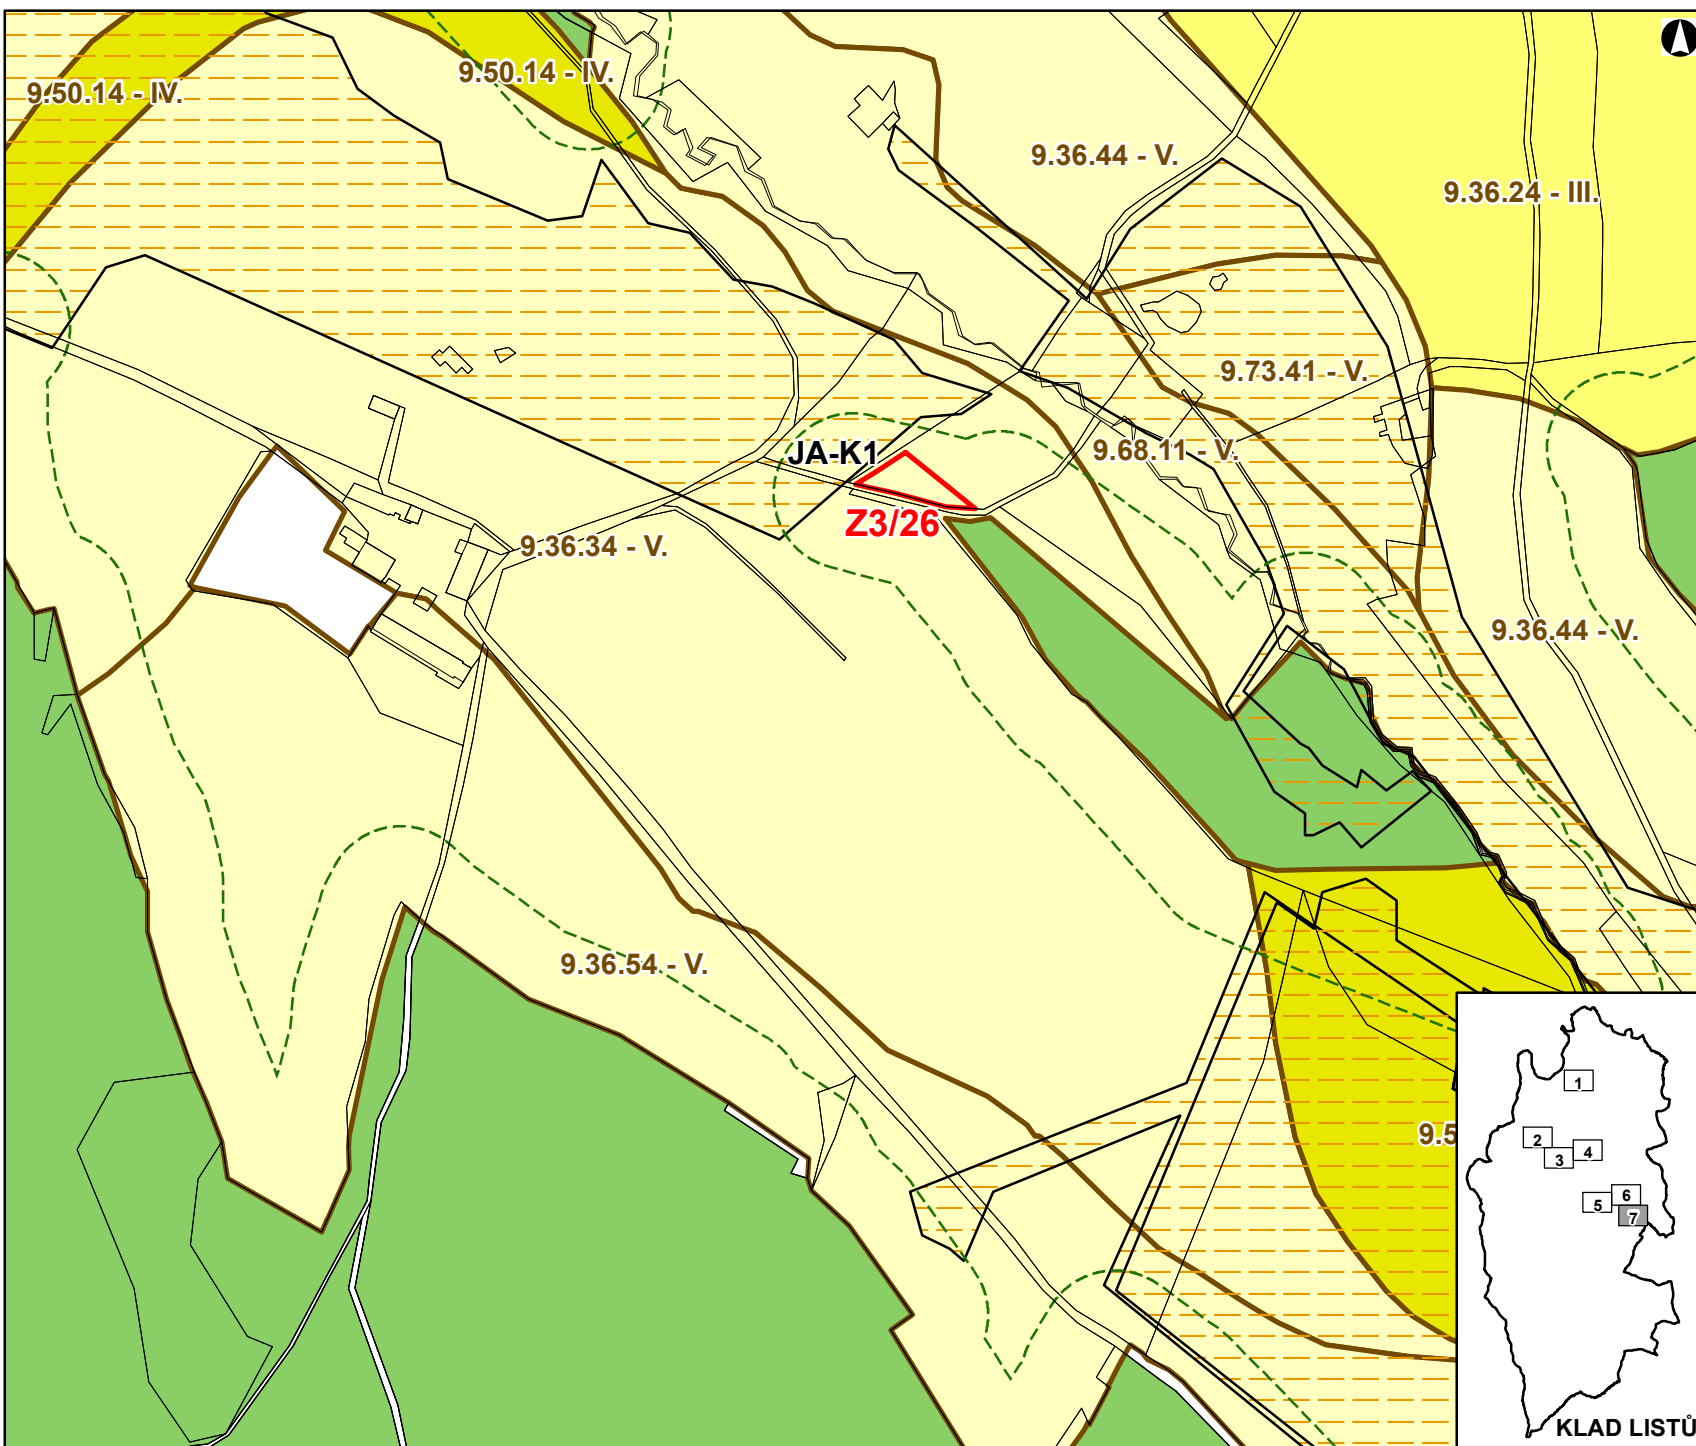

DATUM SRPEN 2020

MĚŘÍTKO 1 : 5 000