


SITUACE

Jesení

M 1:500

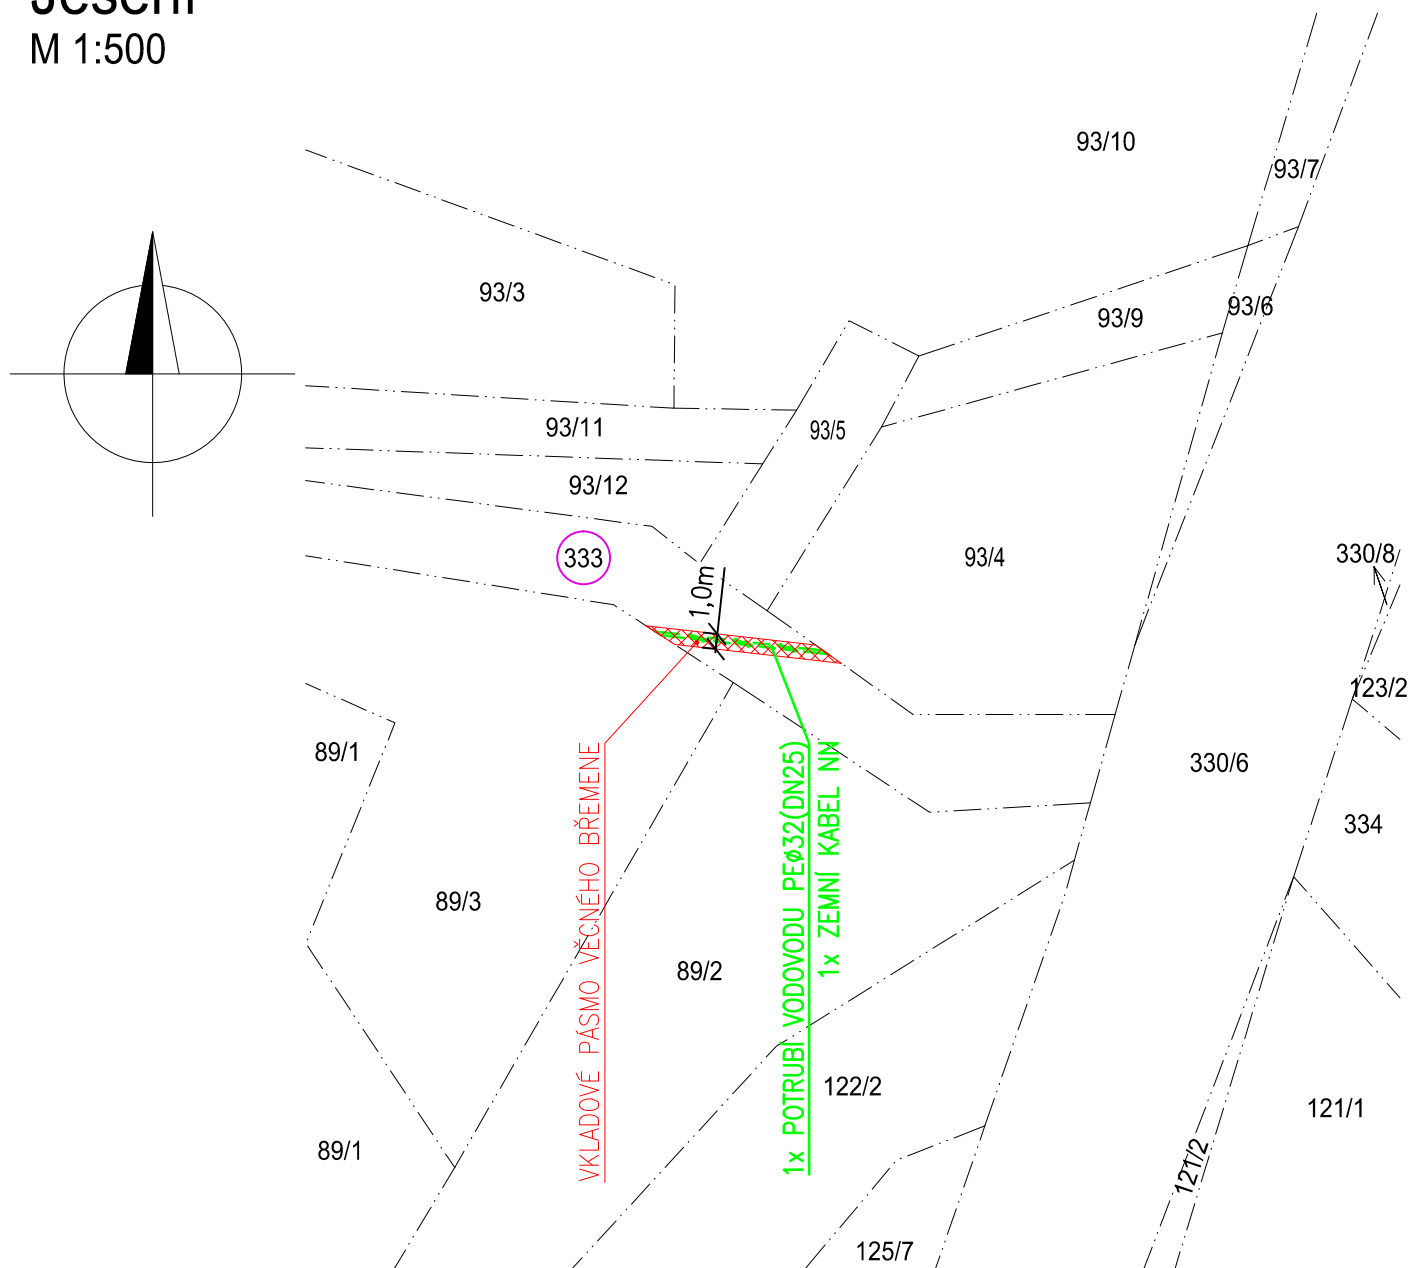

SITUACE K POZEMKU p.č. 333 V K.Ú. JESENÍ
(OSTATNÍ PLOCHA, OSTATNÍ KOMUNIKACE)

DÉLKA TRASY (PŘEKOP): 11,2m

PLOCHA VKLADU VĚCNÉHO BŘEMENE: 11,2m²

BUDOUCÍ STRANA POVINNÁ :
Městys Čachrov, č. p. 55, 33901 Čachrov

BUDOUCÍ STRANA OPRAVNĚNÁ :
Darek Kastelic, Hudební 2787/5, Jižní Předměstí, 301 00 Plzeň