



MĚSTYS ČACHROV

Čachrov 55
339 01 Klatovy

tel., fax: 376 399 838
IČO: 00255319
e-mail: obeccachrov@iol.cz

Policie ČR – Dopravní inspektorát Územního odboru Klatovy
Nábř. Kpt. Nálepky 412
339 01 Klatovy III

Váš dopis zn. /ze dne

Naše značka
Ča 716/11

Vyřizuje
J. Kocurová

Čachrov
7.9.2011

Věc: Žádost o vyjádření k návrhu místní úpravy provozu na pozemní komunikaci

Žádáme o vyjádření k návrhu místní úpravy provozu na pozemní komunikaci.

Jedná se o osazení směrových tabulí na MK vedoucí do Chvalšovic, která se napojuje na silnici č. III/17115 ve směru od Čachrova a od Kunkovic (situace č.1). Dále pak osazení dvou značek, které by označovaly na MK obec Chvalšovice při vjezdu a výjezdu (situace č.2).

Dále pak navrhujeme omezení rychlosti na silnici I/27 na zhruba 197,5. km v Javorné u „Penzionu U Silnice“ na 60 km/h. Vzhledem k pohybu chodců v této lokalitě je zejména v nočních hodinách průjezd plnou rychlostí značně nebezpečný.

S pozdravem

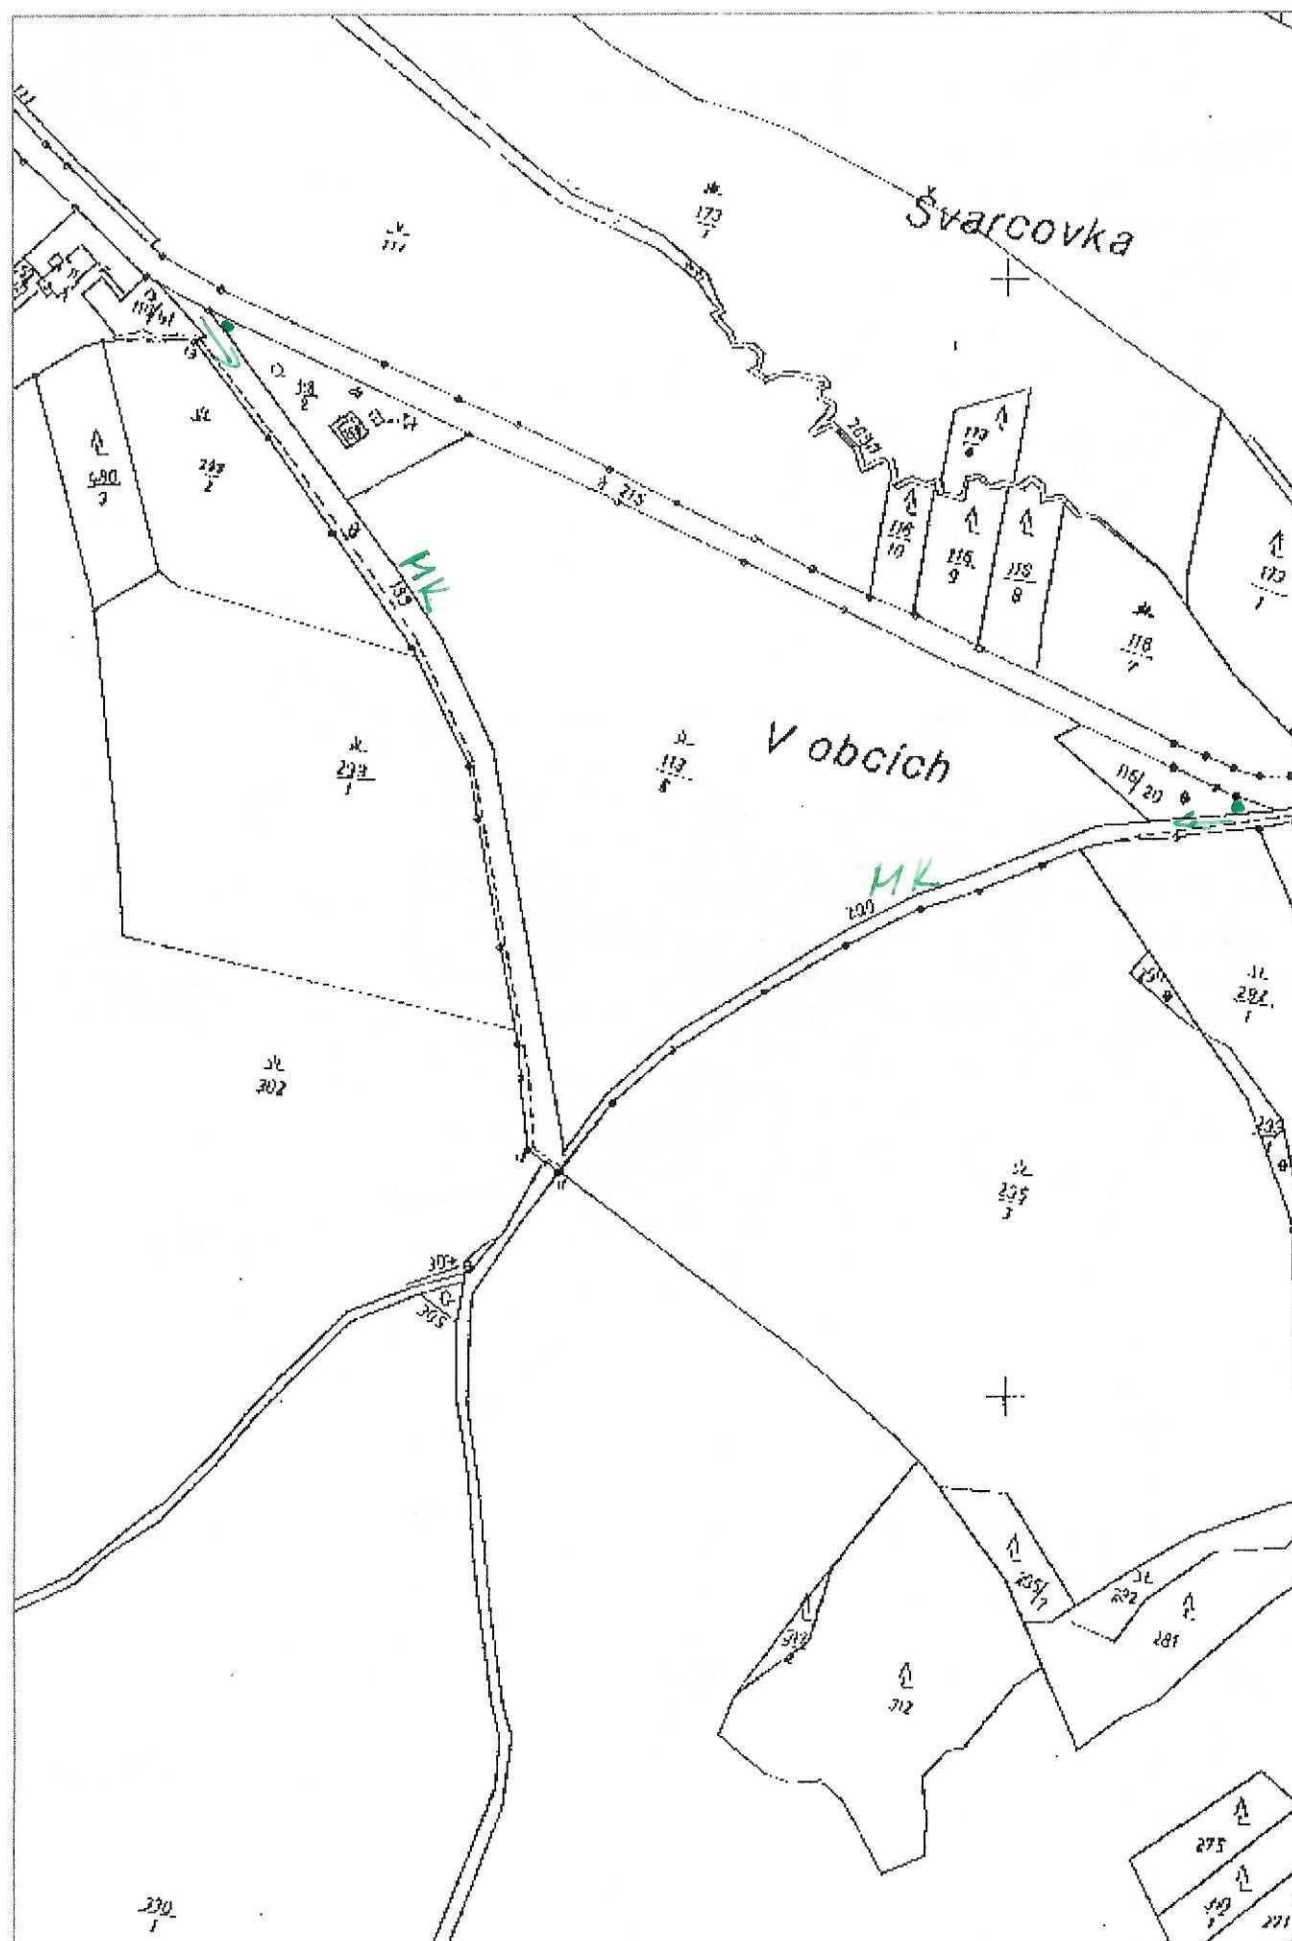

Jana Kocurová
starostka

MĚSTYS ČACHROV

Čachrov čp. 55
339 01 p. Klatovy
IČO 002 55 319
tel./fax: 376 399 838


Yiluce c. 1

St. měřicí stánek směr Chodčova



Střecha č. 2

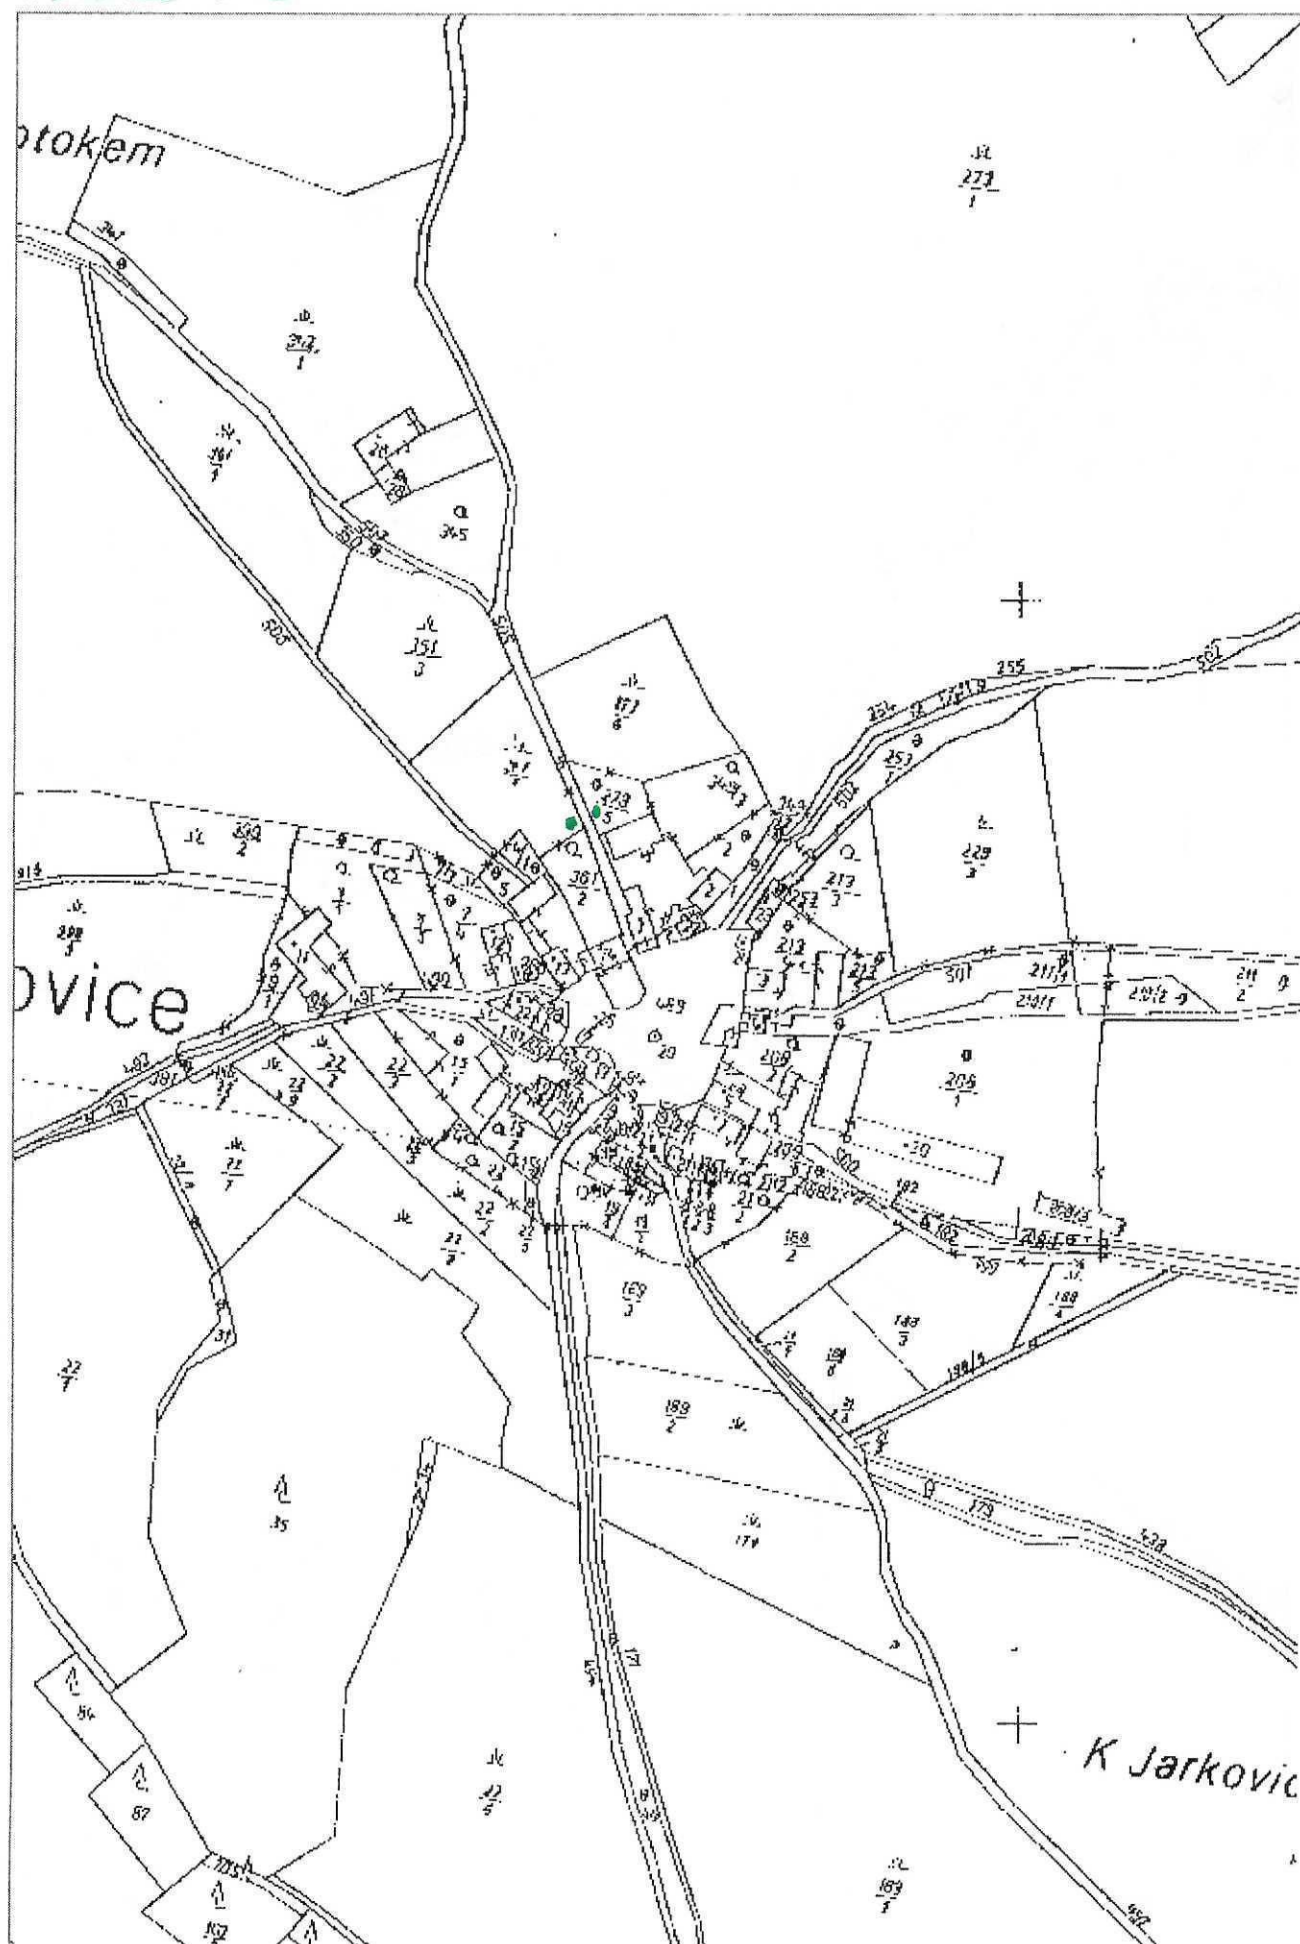st. označen počítka o konce parcely Chvalčovice



ÚM ČACHROV

10 -10- 2011

Č.j. 807/11 Uloženo

POLICIE ČESKÉ REPUBLIKY
Krajské ředitelství policie Plzeňského kraje
Územní odbor Klatovy
Dopravní inspektorát Klatovy
Nábřeží kpt. Nálepky 412, 339 01 Klatovy

Č. j. KRPP-63929-2/ČJ-2011-030406

Klatovy 5. října 2011
Počet listů: 1

Městys Čachrov
Čachrov 55
339 01 Klatovy

Návrh místní úpravy provozu na pozemních komunikacích - vyjádření

K č.j. Ča 716/11

K předloženému návrhu místní úpravy provozu na silnici III/17115, I/27 a místní komunikaci sděluje dopravní inspektorát Policie ČR v Klatovech následující.

Dopravní inspektorát souhlasí s umístěním jedné dopravní značky IS 4c (Směrová tabule s jedním místním cílem) na silnici III/17115 ve směru od silnice I/27 před křižovatkou s místní komunikací na Chvalšovice a druhé dopravní značky IS 4c (Směrová tabule s jedním místním cílem) na silnici III/17115 ve směru od Kunkovic před křižovatkou s místní komunikací na Chvalšovice. Dopravní inspektorát dále souhlasí s označením osady Chvalšovice na místní komunikaci dle přiložené situace. Za tímto účelem lze využít např. dopravní značky IS 15a (Jiný název) s textem "CHVALŠOVICE".

Dopravní inspektorát **nesouhlasí** s omezením nejvyšší dovolené rychlosti na silnici I/27 v km 197,5 u Javorné. Navrženým řešením je snižována vážnost dopravního značení, neboť řidiči není vzhledem k uspořádání dopravního prostoru pozemní komunikace srozumitelný význam navrženého dopravního značení.

Zpracoval:
por. Bc. Vladimír Kříž
komisař

npor. Mgr. Tomáš Šafařík
vedoucí oddělení