


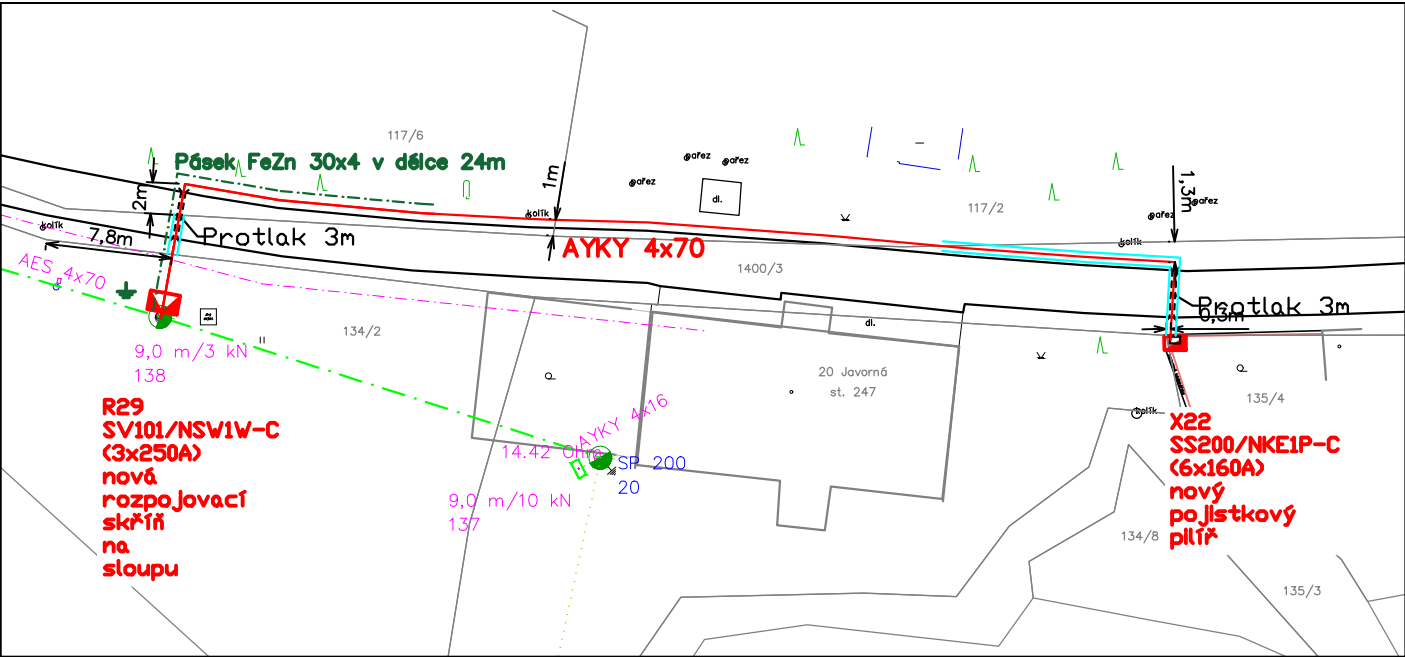

Způsob uložení energetického zařízení pro ocenění VB: dle §39a vyhlášky 488/2020 Sb.

pozemek parc. č. 1400/3
druh zařízení: zemní vedení NN
šířka pásma VB pro vklad do KN: 0,3m na každou stranu od krajního kabelu
délka vedení: 21,5m (2,5m+19m)
plocha pásma pro výpočet náhrady za VB: 13,975 m²

Legenda k VB: ————— zákres věcného břemene

Legenda:

- 75m— AYKY 4x70 (nový zemní kabel NN)
- 24m— nové uzemnění rozpoj. skříně
- nový pojistkový pilíř
- nová rozpojovací skříň na sloupu
- AES 4x70 (stávající vzdušné vedení NN)
- Cetin

Souhlas s umístěním a realizací stavby na pozemku: parc. č. 1400/3 dle LV č. 1 v k.ú. Javorná na Šumavě [657778]

Městys Čachrov,
č. p. 55,
33901 Čachrov

Podpis:
Telefon:

Projektoval:	Zodpovědný projektant	INVEST TEL, s.r.o. Průmyslová 824/II 339 01 Klatovy	
Bc.Václav Kraus	Ing.Miroslav Steiner		
Kraj: Plzeňský	Obec: Čachrov	Datum	01/2025
Investor: ČEZ Distribuce, a.s., Teplická 874/8, 405 02 Děčín IV – Podmokly		Zakázka číslo	IV-12-0024602
Název stavby: Javorná, KT, st.pč.278 – NN		Stupeň PD	DUR
		Formát	A4
Obsah výkresu: Montáž – nový stav		Měřítko: 1:400	Číslo výkresu 2