


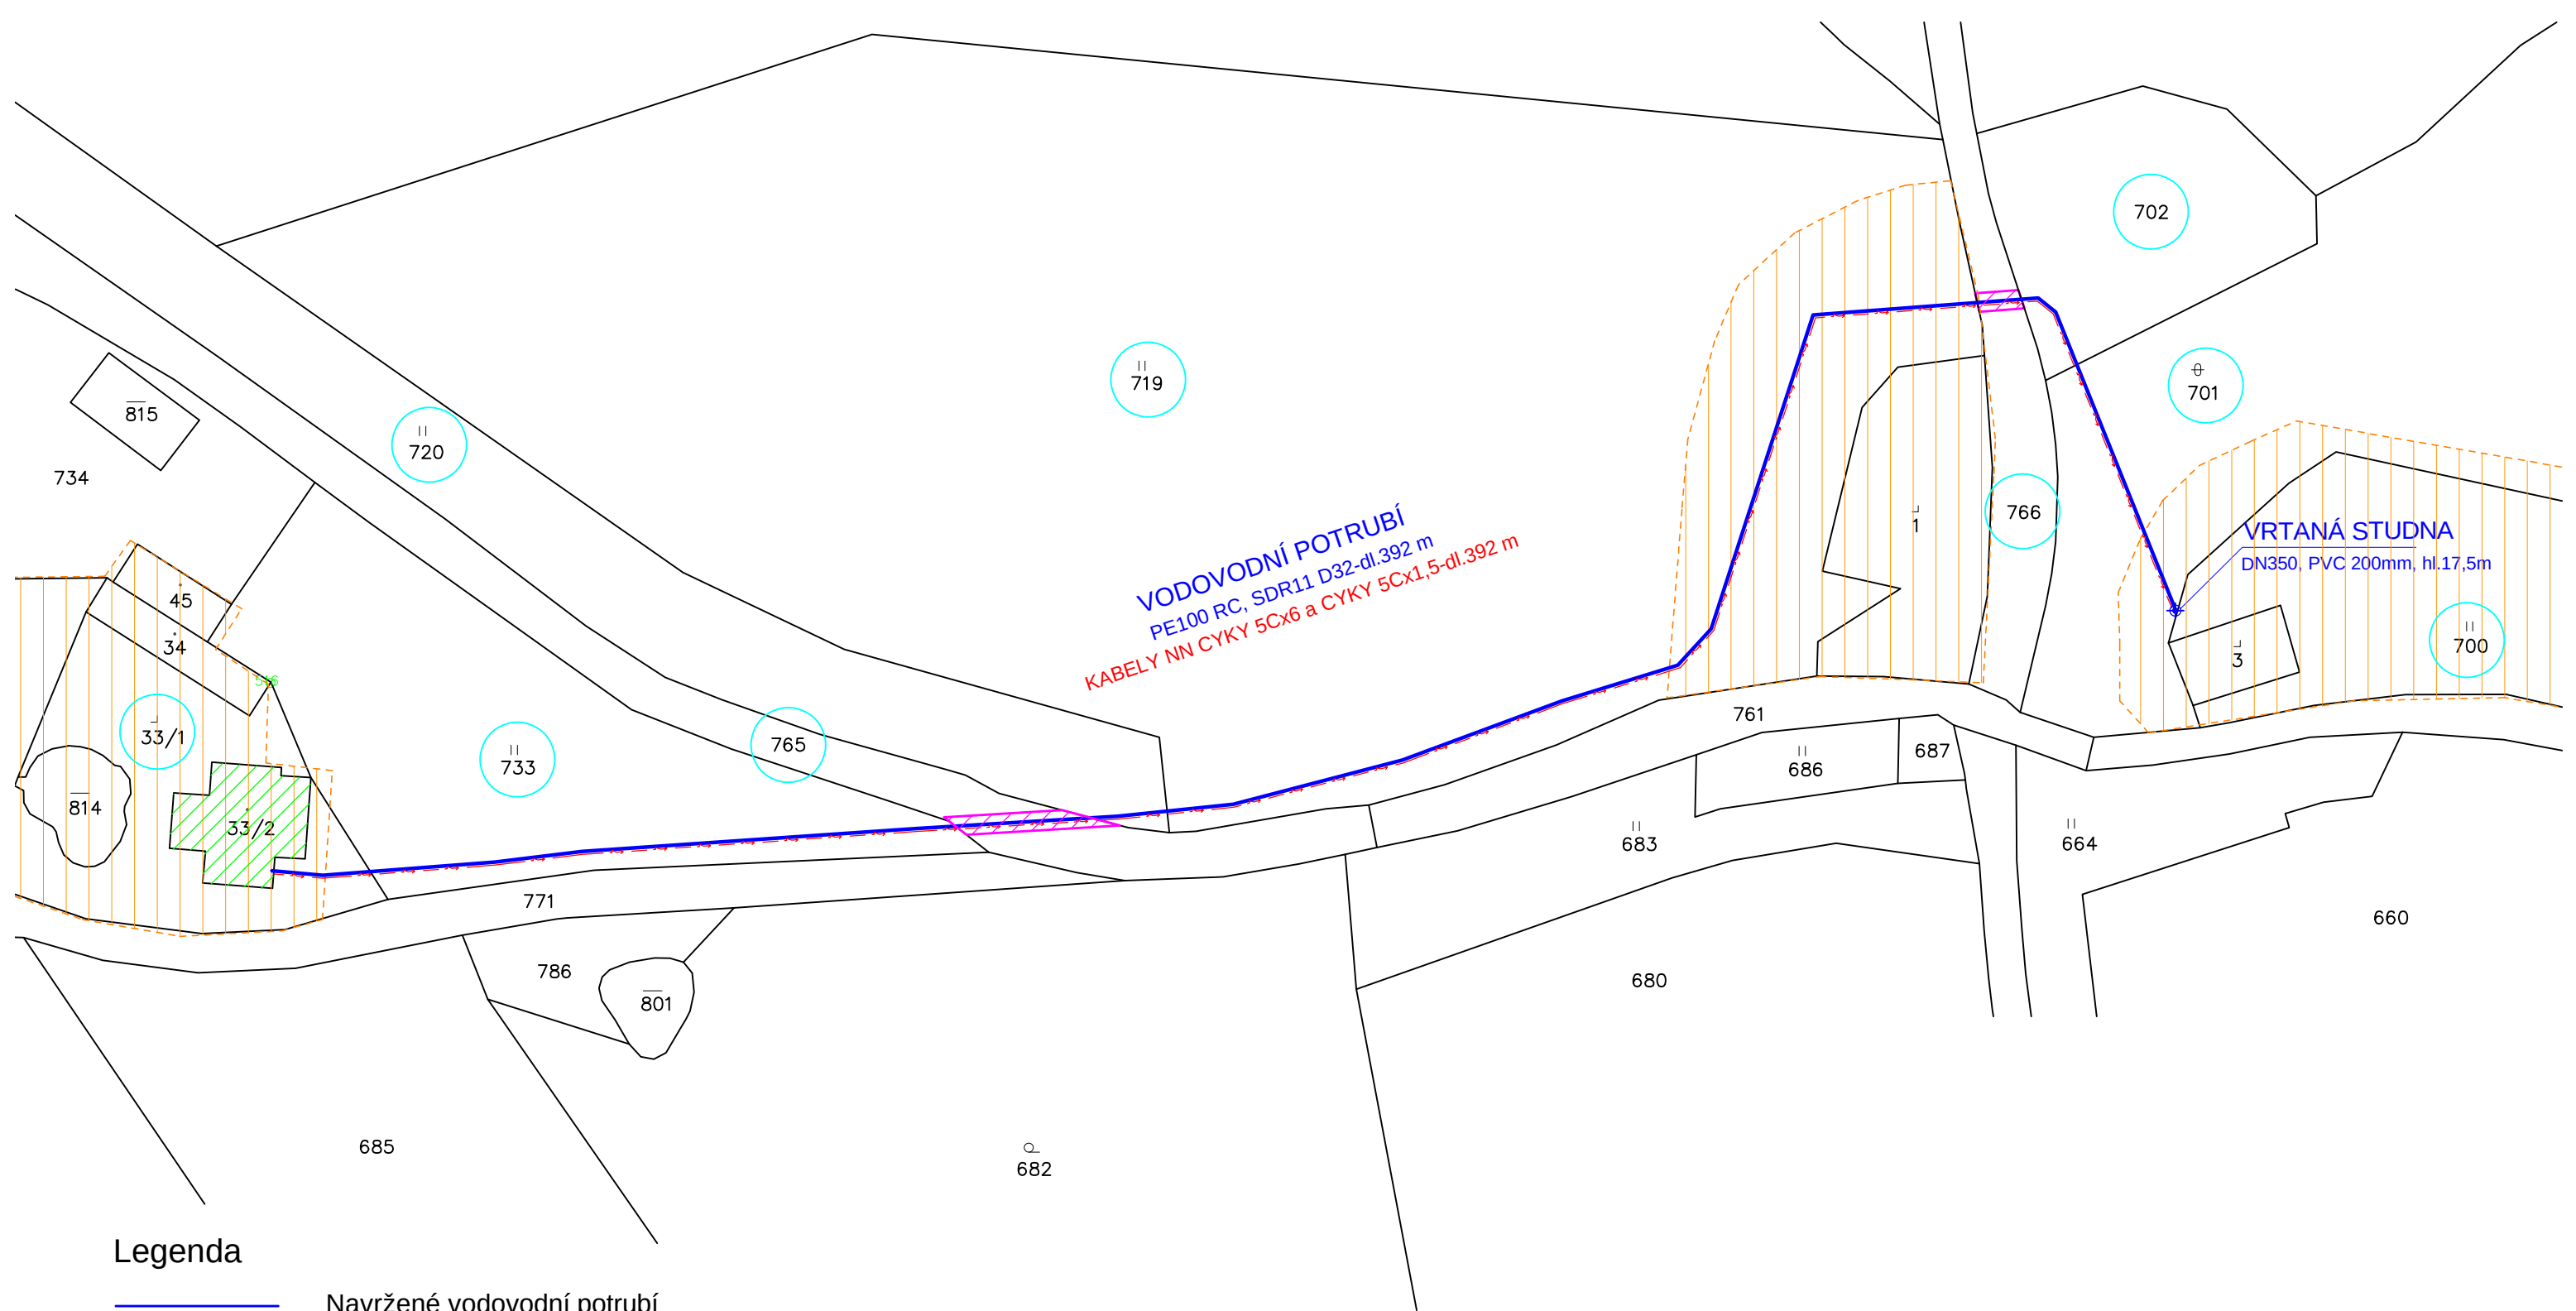

Legenda

- Navržené vodovodní potrubí
- Navržené podzemní vedení NN pro čerpadlo
- Hranice KN
- Hranice zastavitelného území
- Napojovaný objekt penzionu
- Zastavitelné území
- Pozemek dotčený stavbou
- Navržené věcné břemeno - vlastník Městys Čachrov

Aktualizovaná situace dle nového stavu KN - 01/2025

ZODP. PROJEKTANT	ING. IVA ŠRÁMKOVÁ	Ing. Iva Šrámková projekty vodo­hospodářských staveb Milínov 36, 341 42 Hlavňovice tel. 722928428, IČO 73717908
PROJEKTANT	ING. IVA ŠRÁMKOVÁ	
INVESTOR	HANA PUCHTOVÁ, SVINNÁ 7, 339 01 ČACHROV	
OBEC	KLATOVY	
OKRES	KLATOVY	PLZEŇSKÝ KRAJ
STAVBA		
VRTANÁ STUDNA pro penzion Stará Vápenka, Svinná		
KATASTRÁLNÍ SITUAČNÍ VÝKRES ZÁKRES VĚCNÉHO BŘEMENE	DATUM	05/2024
	STUPEŇ	spol. povolení
	ZAKÁZKOVÉ ČÍSLO	11/2024
	FORMÁT	2 A4
	MĚŘÍTKO	1:1000
	ČÍSLO VÝKRESU	