

Návrh DIO:
I/19, I/20, I/27
pokládka mikrokoberce

Zpracoval: Basl Václav
Dne: 25. května 2023
T + 420 725 398 616
E vaclav.basl@saferoad.cz

SAFEROAD®

SAFEROAD Czech Republic s. r. o.
Plzeňská 666
330 21 Líně
CZECH REPUBLIC
T + 420 377 226 226, **F** + 420 377 226 227 **>** saferoad.cz


Návrh DIO - dotčený úsek, I/19 Vlkov km 8,300 - 9,200

práce budou prováděny za částečné uzavírky, každý den po skončení prací bude DIO demontováno

POLICIE ČESKÉ REPUBLIKY
KRAJSKÉ ŘEDITELSTVÍ POLICIE
PLZEŇSKÉHO KRAJE
ODBOR SLUŽBY DOPRAVNÍ POLICIE

KRPP-78358-2/ČJ-2023-0300DP
5. 6. 2023


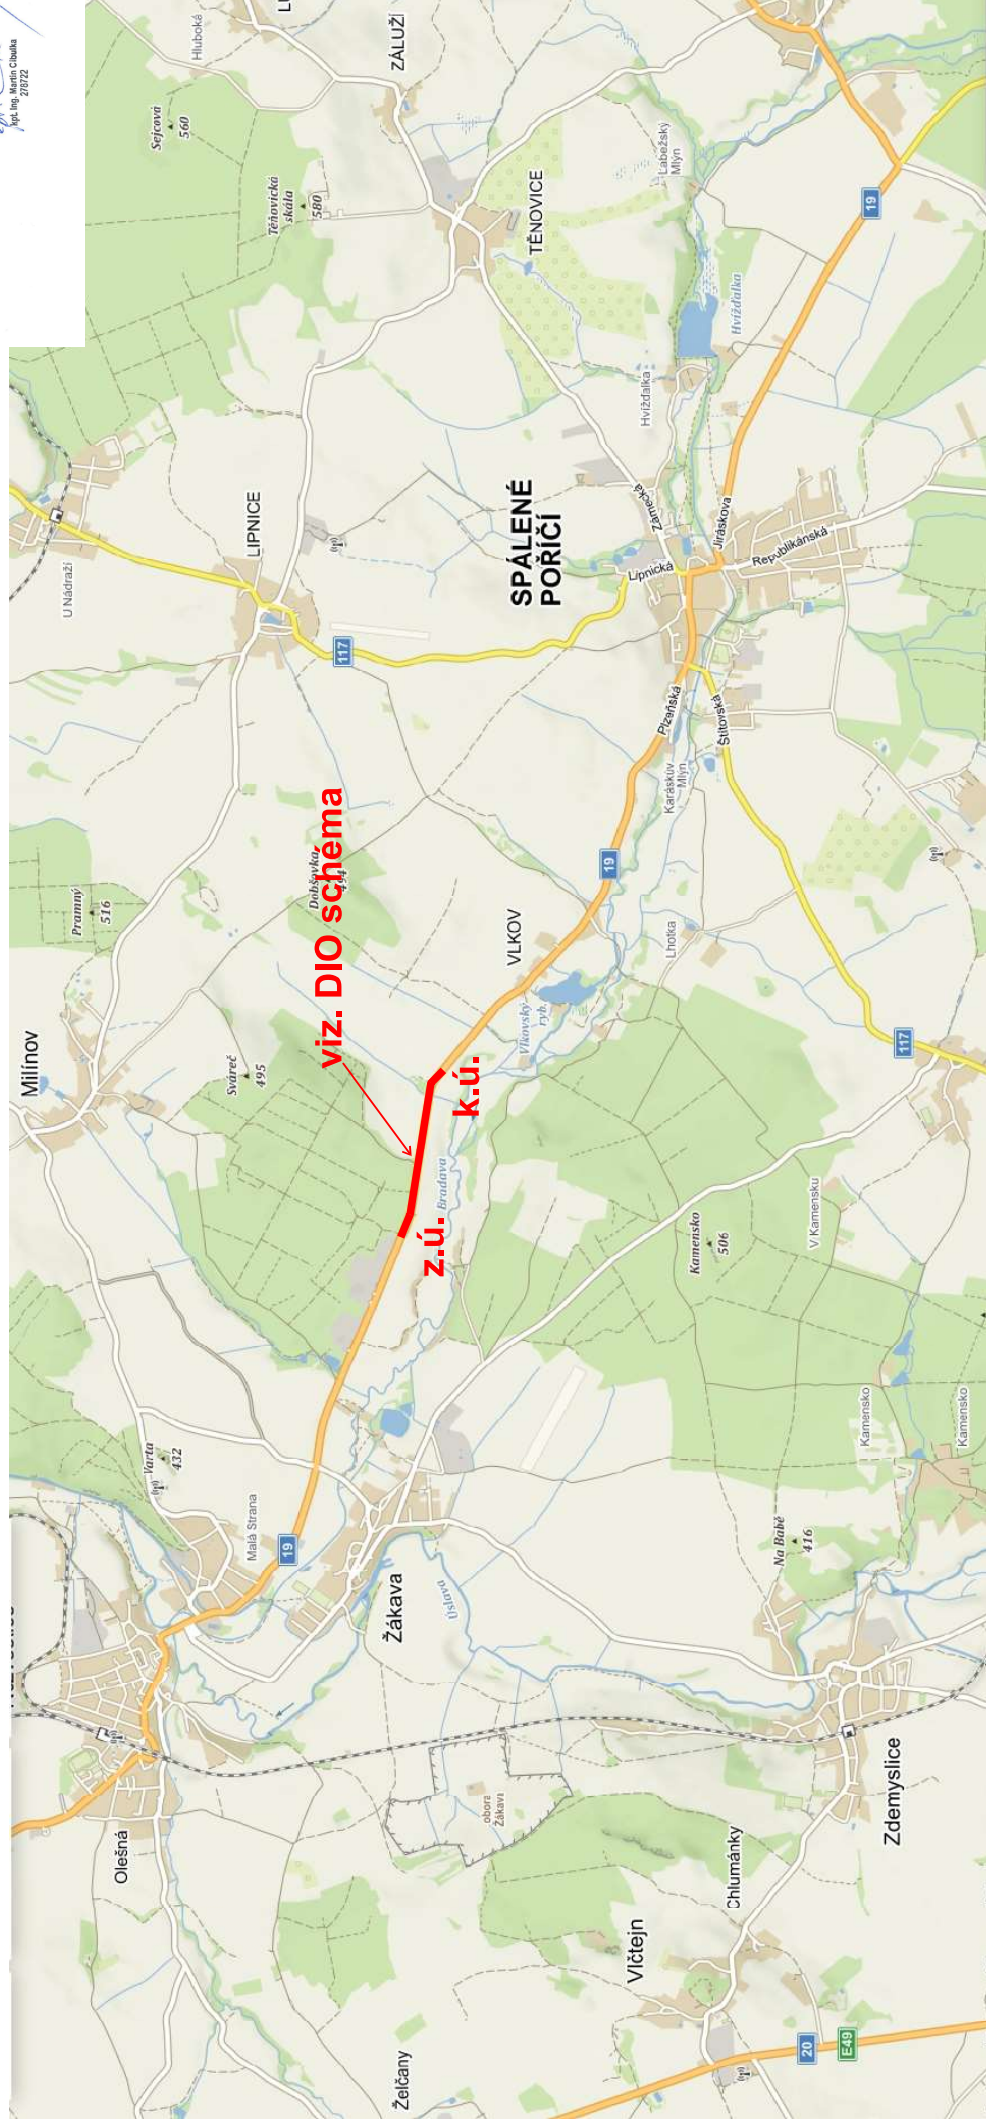


Návrh DIO - dotčený úsek, I/20 Klášter km 110,450 - 110,650

práce budou prováděny za částečné uzavírky, každý den po skončení prací bude DIO demontováno

POLICIE ČESKÉ REPUBLIKY
KRAJSKÉ ŘEDITELSTVÍ POLICIE
PLZEŇSKÉHO KRAJE
ODBOR SLUŽBY DOPRAVY POLICIE

KRPP-78358-2/ČJ-2023-0300DP
5. 6. 2023


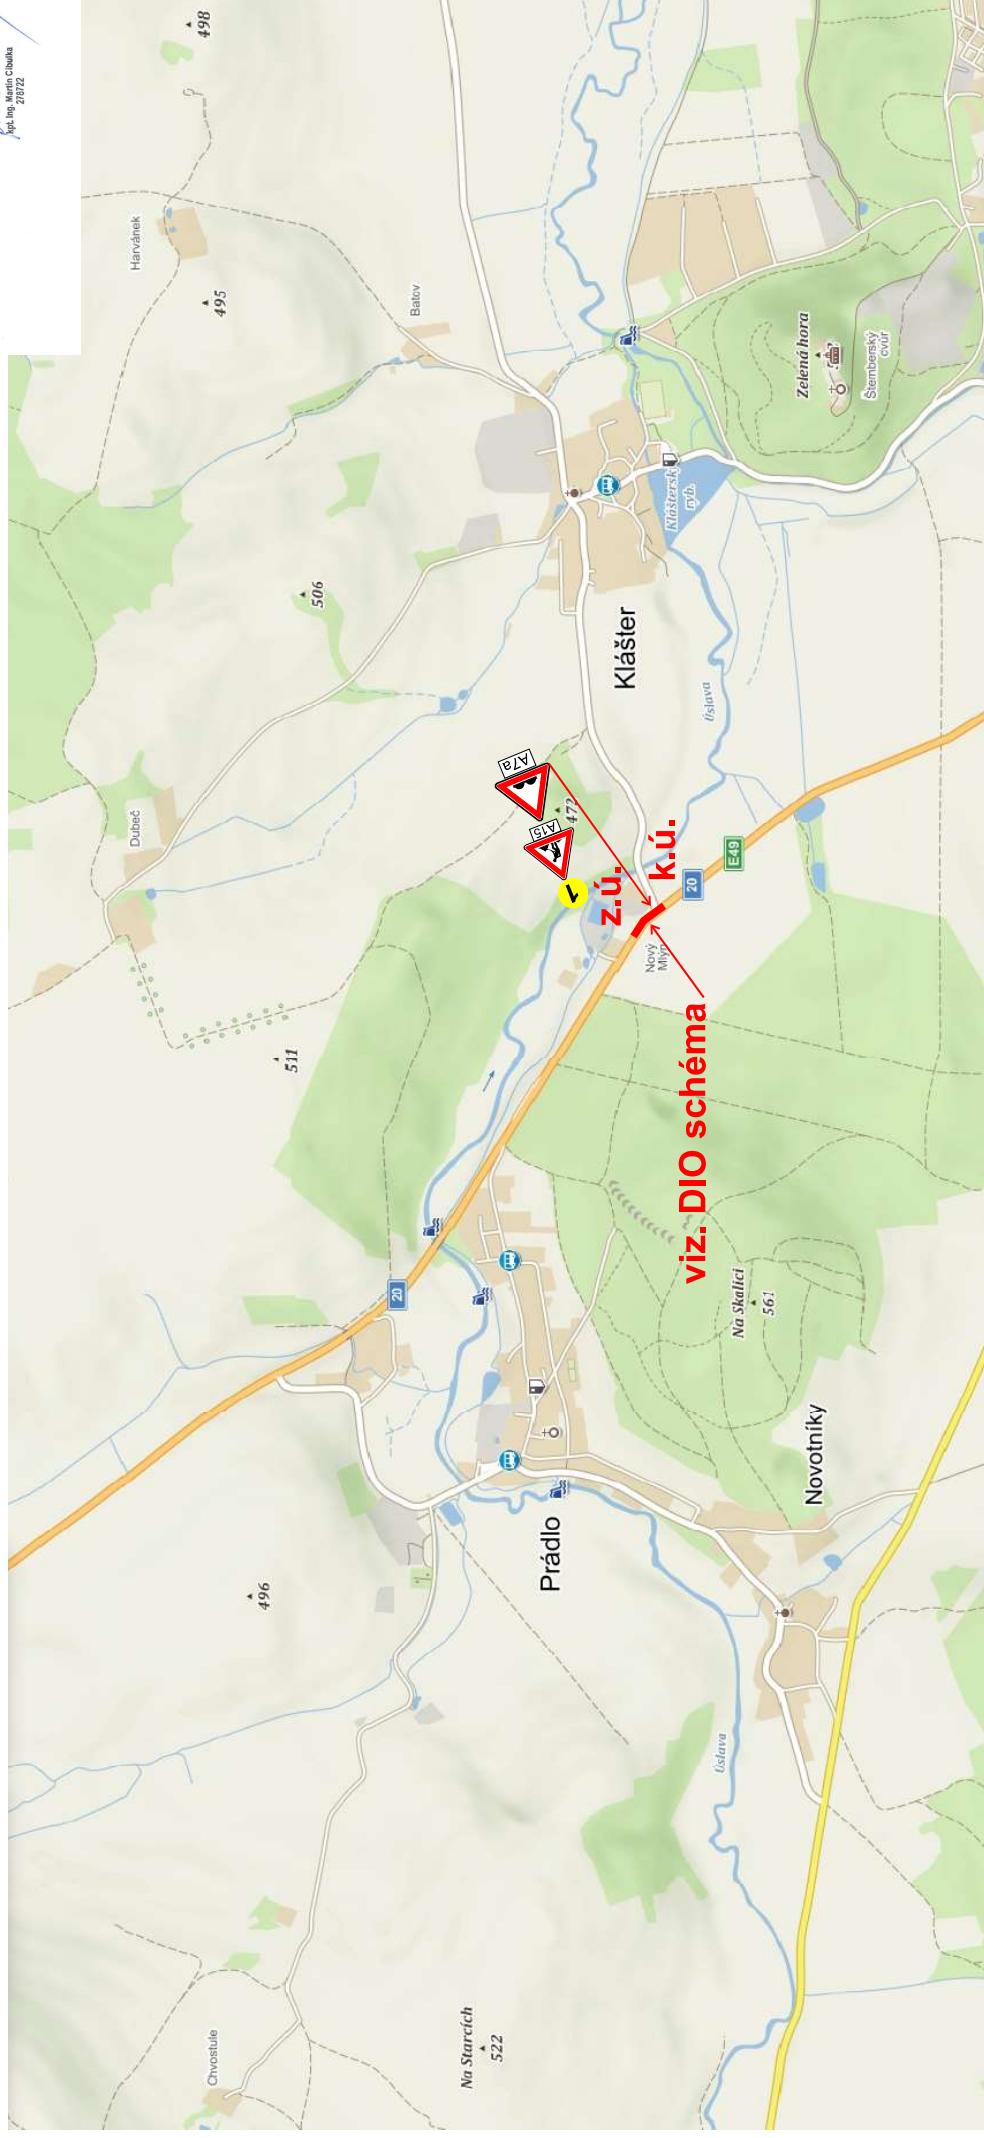

Návrh DIO - dotčený úsek, I/27 Javorná km 199,259 - 202,334


práce budou prováděny za částečné uzavírky, každý den po skončení prací bude DIO demontováno

POLICIE ČESKÉ REPUBLIKY
KRAJSKÉ ŘEDITELSTVÍ POLICIE
PLZEŇSKÉHO KRAJE
ODBOR SLUŽBY DOPRAVNÍ POLICIE

KRPP-78358-2/ČJ-2023-0300DP

5. 6. 2023


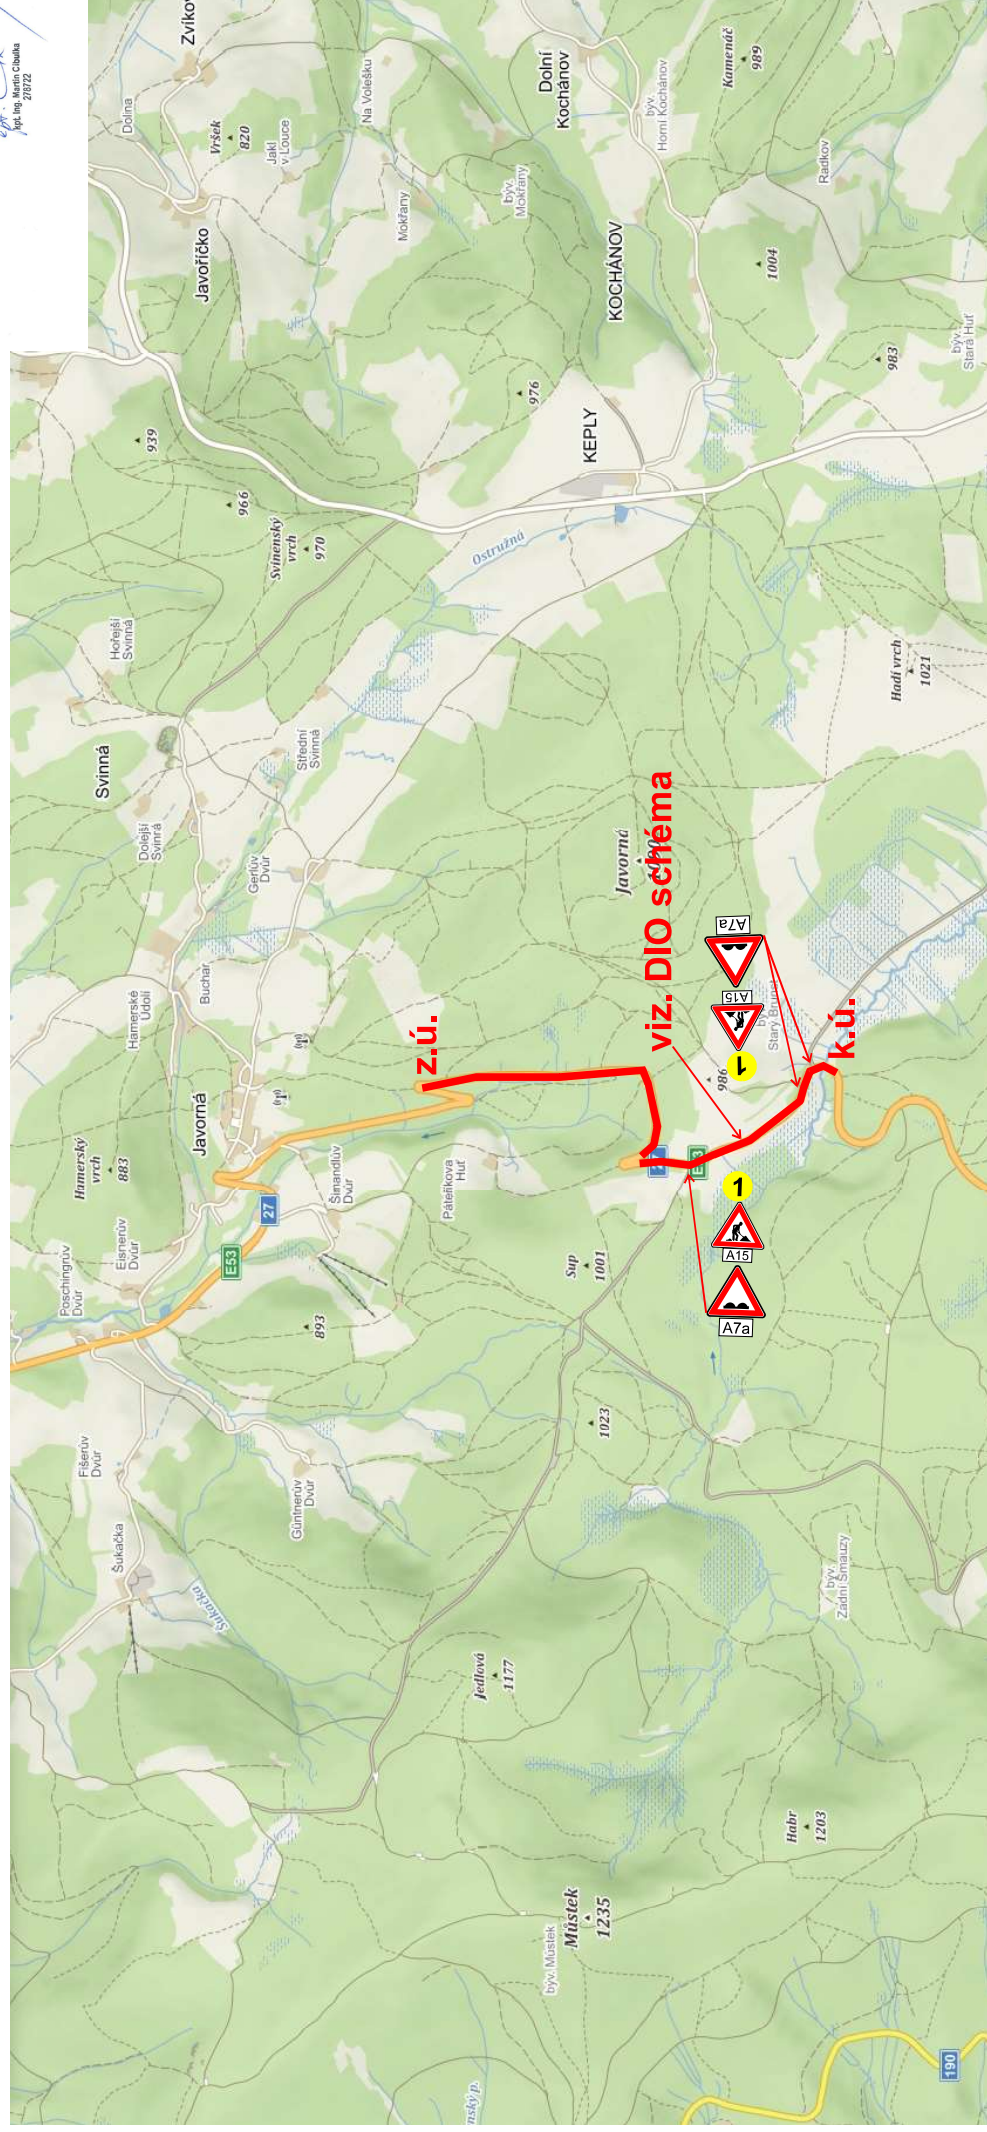




2023-0300DP
kpt. Ing. Martin Cibulka
278722

vzdálenost v metrech

Návrh přechodného dopravního značení MIMO OBEC po pracovní době

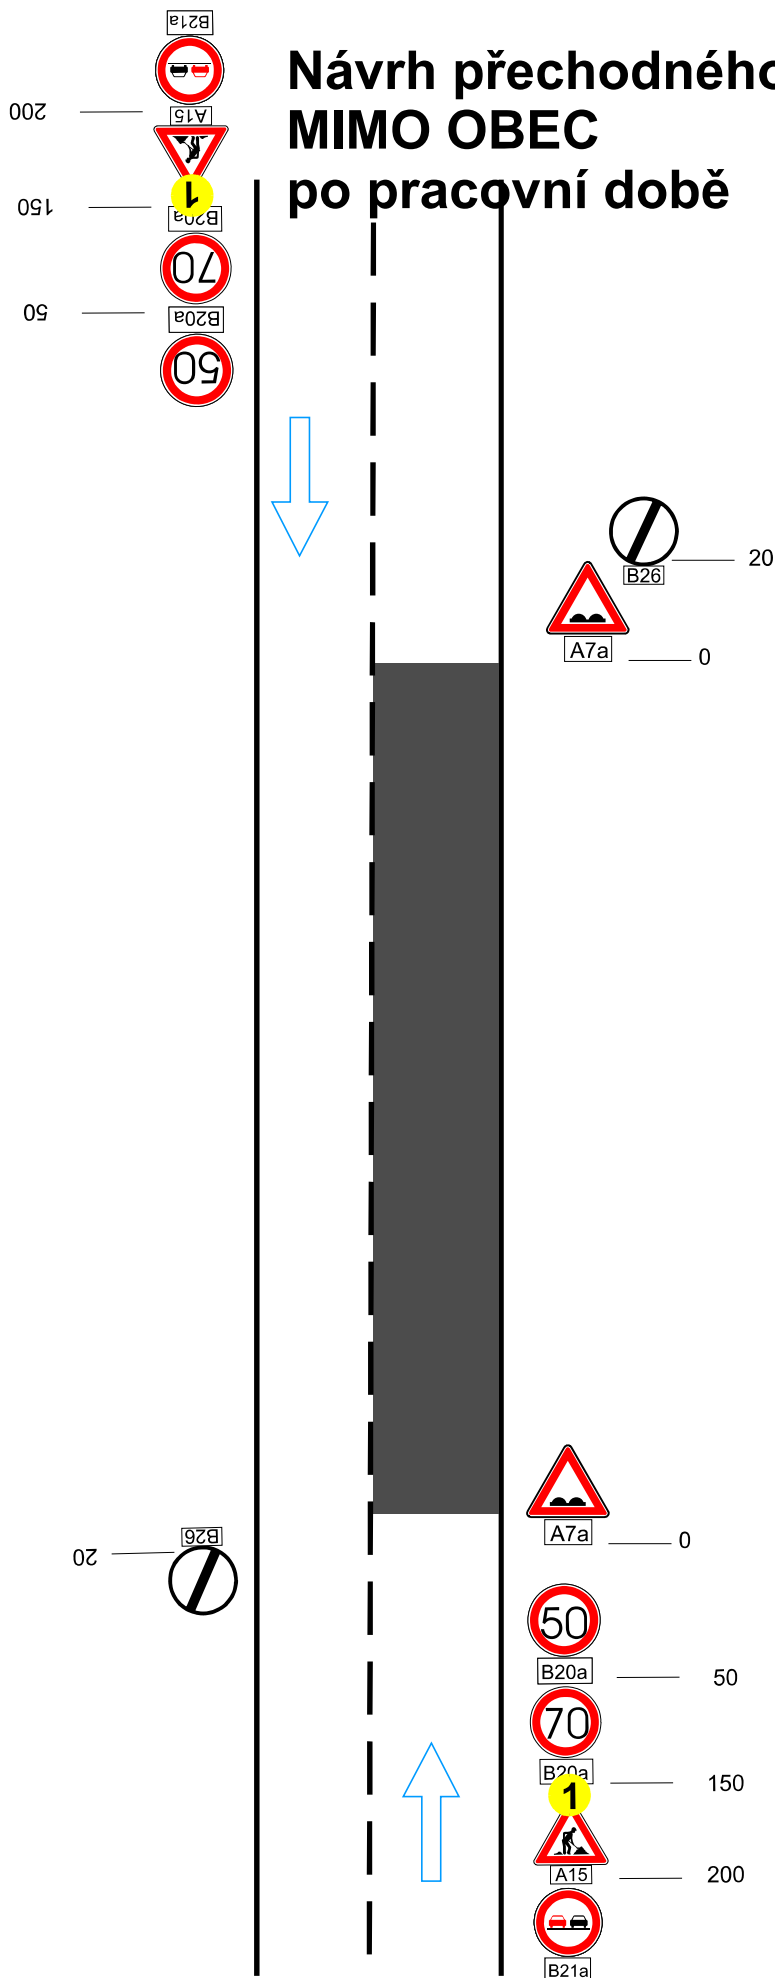

Výstražné světlo typu 1
nebo značka na fluorescenčním
žlutozeleném podkladu,
v protisměru shodně

POLICIE ČESKÉ REPUBLIKY
KRAJSKÉ ŘEDITELSTVÍ POLICIE
PLZEŇSKÉHO KRAJE
ODBOR SLUŽBY DOPRAVNÍ POLICIE
306 28 PLZEŇ, NADRAŽNÍ 2

KRPP-78358-2/ČJ-2023-0300DP

5. 6. 2023

Kpt. Ing. Martin Cibulka
278722

vzdálenosti v metrech